



**КОМИТЕТ ИМУЩЕСТВЕННЫХ ОТНОШЕНИЙ
АДМИНИСТРАЦИИ ПЕРМСКОГО МУНИЦИПАЛЬНОГО ОКРУГА**

РЕШЕНИЕ
о размещении объектов № 732

Пермский край
Пермский муниципальный округ

08.05.2026

Комитет имущественных отношений администрации Пермского муниципального округа разрешает Акционерному обществу «Газпром газораспределение Пермь» (ИНН 5902183841, ОГРН 1025900512670, почтовый адрес: 614000, г. Пермь, ул. Петропавловская, 43)

размещение объекта «Газопровод давлением до 1.2 Мпа. для размещения которого не требуется разрешения на строительство»

на землях муниципальной собственности

на срок: 1 год

Местоположение: Пермский край, Пермский муниципальный округ, д. Косотуриха, ул. Рассветная, к дому 84.

Приложение: схема предполагаемых к использованию земель или части земельного участка.

Особые условия использования:

1. При размещении объекта учесть параметры ширины проезда улично-дорожной сети, во избежание сужения полосы отвода дороги.
2. При условии получения разрешения на производство земляных работ.

Заместитель председателя комитета

(подпись, печать)



М.В. Королева

Схема предполагаемых к использованию земель или части земельного участка

Объект: Газопровод давлением до 1,2 Мпа, для размещения которого не требуется разрешения на строительство

Местоположение: расположенных по адресу: Пермский край, Пермский м.о.,
д. Косотуриха, ул. Рассветная, к дому 84

Каталог координат, м

Площадь земель или части земельного участка, кв.м.: 37

Категория земель: земли населенных пунктов

Вид разрешенного использования: -

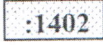
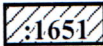
Описание границ смежных землепользователей:

От точки н1 до точки н2 - земельный участок
с кадастровым номером 59:32:4070004:7135

От точки н2 до точки н1 - земельный участок
с кадастровым номером 59:32:4070004:4251

№ точки границы	X	Y
н1	503671.21	2211389.01
н2	503667.36	2211385.81
н3	503672.06	2211380.16
н4	503675.92	2211383.34
н1	503671.21	2211389.01

Условные обозначения:

-  - предполагаемый участок земель,
на которых планируется размещение объекта
-  :1402 - границы и номер земельного участка,
сведения о которых внесены в ЕГРН
-  :1651 - границы и номер объекта капитального
строительства, сведения о которых внесены в ЕГРН
-  - граница кадастрового квартала

59:32-6.553

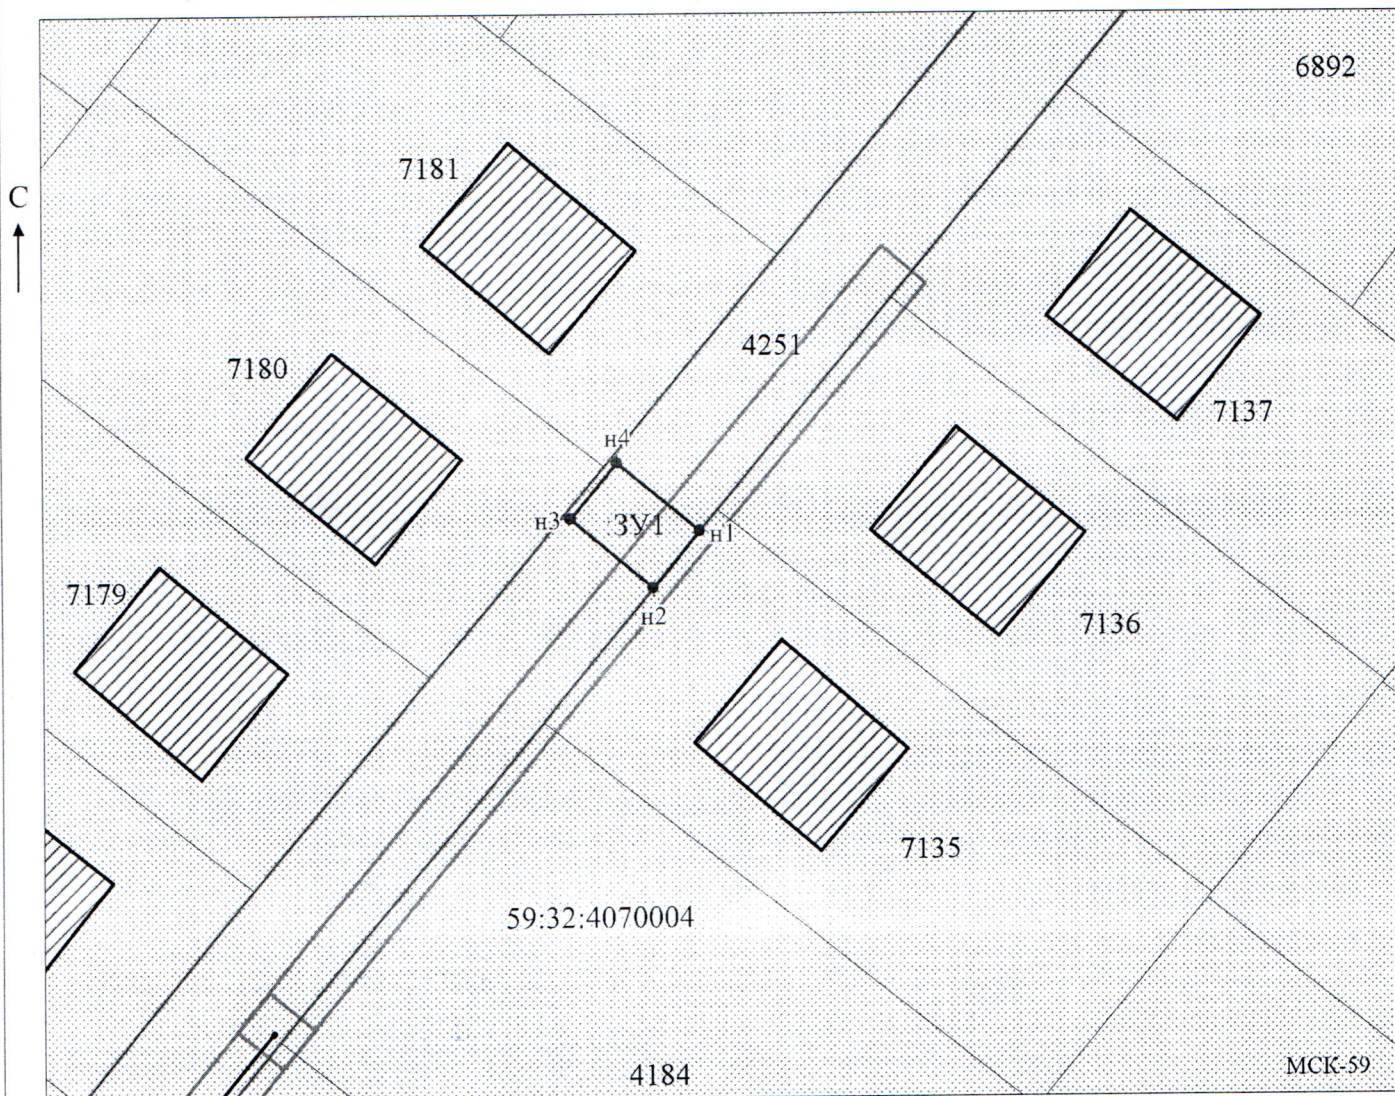
:3У1

н1

•

59:32:4070004

- зоны с особыми условиями использования
территории, сведения о которых внесены в ЕГРН
- обозначение запрашиваемого земельного участка
- характерная точка границ земель или части
земельного участка
- номер кадастрового квартала



Масштаб 1:500

Заявитель:

МП

(для юридических лиц

и индивидуальных предпринимателей)

/Захарова Е. Л.

(подпись, расшифровка подписи)