



**КОМИТЕТ ИМУЩЕСТВЕННЫХ ОТНОШЕНИЙ
АДМИНИСТРАЦИИ ПЕРМСКОГО МУНИЦИПАЛЬНОГО ОКРУГА**

РЕШЕНИЕ
о размещении объектов № 733

Пермский край
Пермский муниципальный округ

08.05.2026

Комитет имущественных отношений администрации Пермского муниципального округа разрешает Акционерному обществу «Газпром газораспределение Пермь» (ИНН 5902183841, ОГРН 1025900512670, почтовый адрес: 614000, г. Пермь, ул. Петропавловская, 43)

размещение объекта «Газопровод давлением до 1.2 Мпа. для размещения которого не требуется разрешения на строительство»

на землях муниципальной собственности и государственная собственность на которые не разграничена

на срок: 1 год

Местоположение: Пермский край, Пермский муниципальный округ, д. Замулянка, ул. Сибирская, к дому 52в.

Приложение: схема предполагаемых к использованию земель или части земельного участка.

Особые условия использования:

1. При размещении объекта учесть параметры ширины проезда улично-дорожной сети, во избежание сужения полосы отвода дороги.
2. При условии получения разрешения на производство земляных работ.

Заместитель председателя комитета


(подпись, печать)

М.В. Королева



Схема предполагаемых к использованию земель или части земельного участка

Объект: Газопровод давлением до 1,2 Мпа, для размещения которого не требуется разрешения на строительство

Местоположение: расположенных по адресу: Пермский край, Пермский м.о.,
д. Замулянка, ул. Сибирская, к дому 52в

Площадь земель или части земельного участка, кв.м.: 30

Категория земель: земли населенных пунктов

Вид разрешенного использования: -

Описание границ смежных землепользователей:

От точки н1 до точки н3 - земельный участок
с кадастровым номером 59:32:2130001:1415

От точки н3 до точки н6 - земельный участок
с кадастровым номером 59:32:0000000:15646

От точки н6 до точки н7 - земли общего пользования

От точки н7 до точки н1 - земельный участок
с кадастровым номером 59:32:2130001:1213

От точки н8 до точки н8 - земельный участок
с кадастровым номером 59:32:0000000:13048


Условные обозначения:



- предполагаемый участок земель,
на которых планируется размещение объекта



- границы и номер земельного участка,
сведения о которых внесены в ЕГРН

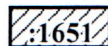

- границы и номер объекта капитального
строительства, сведения о которых внесены в ЕГРН

- граница кадастрового квартала

59:32-6.553

:3У1

н1

- зоны с особыми условиями использования
территории, сведения о которых внесены в ЕГРН


- обозначение запрашиваемого земельного участка

- характерная точка границ земель или части
земельного участка

- номер кадастрового квартала

Каталог координат, м

№ точки границы	X	Y
н1	507127.57	2233332.57
н2	507128.02	2233335.14
н3	507129.70	2233334.47
н4	507131.00	2233337.72
н5	507125.32	2233339.99
н6	507124.57	2233336.19
н7	507123.98	2233333.21
н1	507127.57	2233332.57
н8	507126.80	2233336.92
н9	507126.43	2233335.99
н10	507127.35	2233335.61
н11	507127.73	2233336.54
н8	507126.80	2233336.92

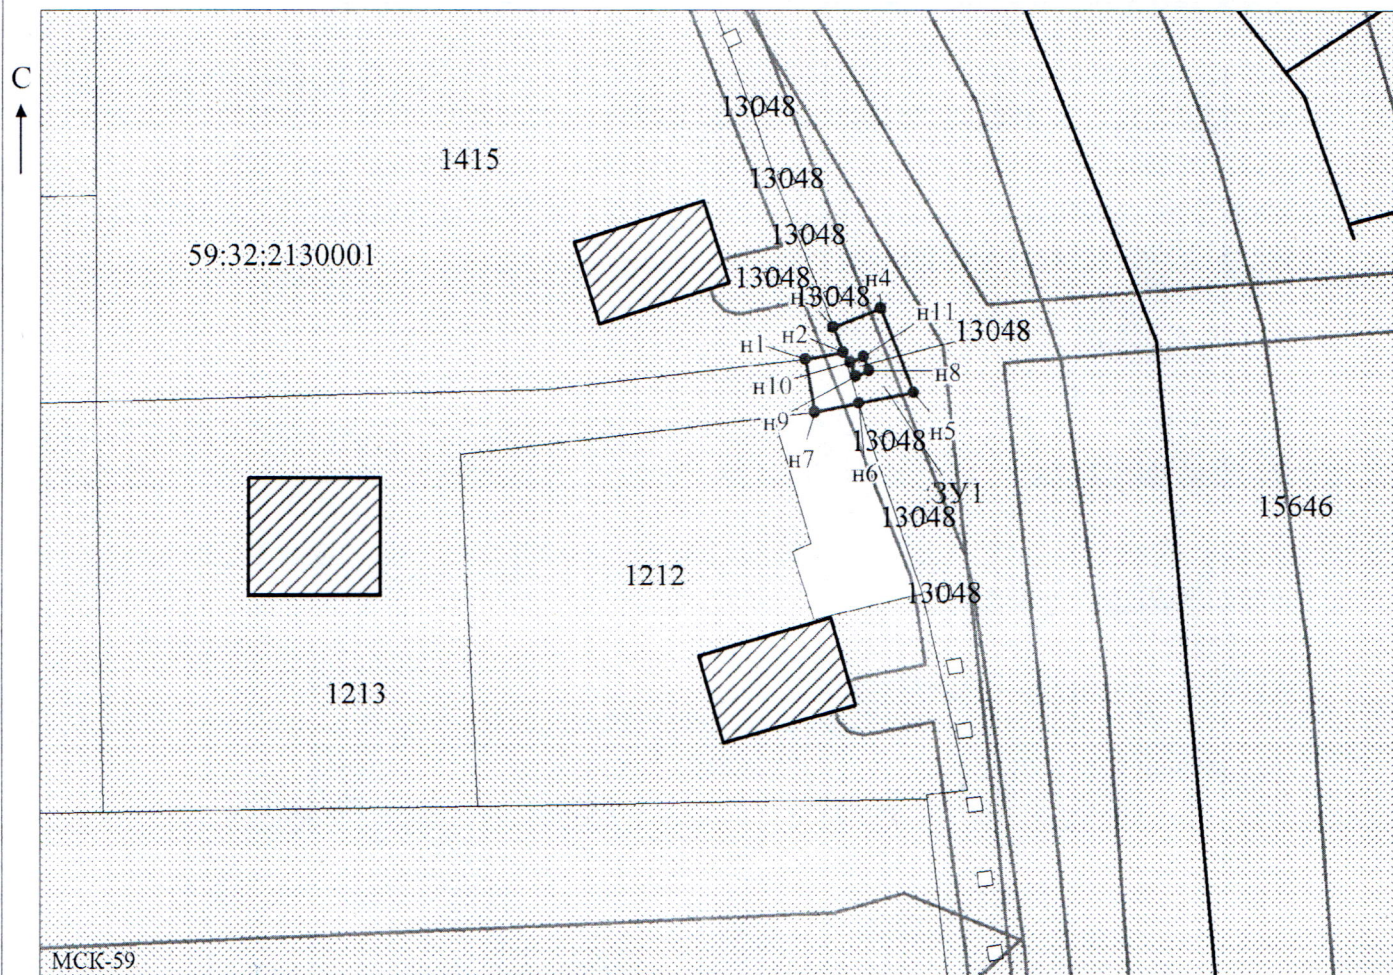

Заявитель:

МП

Масштаб 1:500

/Захарова Е. Л.

(подпись, расшифровка подписи)

(для юридических лиц
и индивидуальных предпринимателей)