



**КОМИТЕТ ИМУЩЕСТВЕННЫХ ОТНОШЕНИЙ
АДМИНИСТРАЦИИ ПЕРМСКОГО МУНИЦИПАЛЬНОГО ОКРУГА**

РЕШЕНИЕ
о размещении объектов № 736

Пермский край
Пермский муниципальный округ

08.05.2026

Комитет имущественных отношений администрации Пермского муниципального округа разрешает Акционерному обществу «Газпром газораспределение Пермь» (ИНН 5902183841, ОГРН 1025900512670, почтовый адрес: 614000, г. Пермь, ул. Петропавловская, 43)

размещение объекта «Газопровод давлением до 1.2 Мпа. для размещения которого не требуется разрешения на строительство»

на землях государственная собственность на которые не разграничена

на срок: 1 год

Местоположение: Пермский край, Пермский муниципальный округ, территория снт Россиянка, ул. Лимонная, к дому 32.

Приложение: схема предполагаемых к использованию земель или части земельного участка.

Особые условия использования:

1. При размещении объекта учесть параметры ширины проезда улично-дорожной сети, во избежание сужения полосы отвода дороги.

2. При условии получения разрешения на производство земляных работ.

Заместитель председателя комитета


(подпись, печать)

М.В. Королева



Схема предполагаемых к использованию земель или части земельного участка

Объект: Газопровод давлением до 1,2 Мпа, для размещения которого не требуется разрешения на строительство

Местоположение: расположенных по адресу: Пермский край, Пермский м.о., территория снт Россиянка, ул. Лимонная, к дому 32

Каталог координат, м

Площадь земель или части земельного участка, кв.м.: 467

Категория земель: земли населенных пунктов

Вид разрешенного использования: -

Описание границ смежных землепользователей:

От точки н1 до точки н3 - земельный участок

с кадастровым номером 59:32:1220002:1020

От точки н3 до точки н4 - земельный участок

с кадастровым номером 59:32:1220002:43

От точки н4 до точки н8 - земли общего пользования

От точки н8 до точки н9 - земельный участок

с кадастровым номером 59:32:1220002:15

От точки н9 до точки н10 - земельный участок

с кадастровым номером 59:32:1220002:14

От точки н10 до точки н12 - земельный участок

с кадастровым номером 59:32:1220002:17

От точки н12 до точки н1 - земли общего пользования

Условные обозначения:



- предполагаемый участок земель, на которых планируется размещение объекта
- границы и номер земельного участка, сведения о которых внесены в ЕГРН
- границы и номер объекта капитального строительства, сведения о которых внесены в ЕГРН
- граница кадастрового квартала

59:32-6.553

:3У1


н1

●

59:32:1220002

- зоны с особыми условиями использования территории, сведения о которых внесены в ЕГРН
- обозначение запрашиваемого земельного участка
- характерная точка границ земель или части земельного участка
- номер кадастрового квартала

№ точки границы	X	Y
н1	494567.95	2240144.61
н2	494566.44	2240142.07
н3	494565.34	2240142.69
н4	494563.41	2240139.72
н5	494564.96	2240138.79
н6	494516.37	2240067.84
н7	494520.61	2240065.06
н8	494545.98	2240101.79
н9	494550.39	2240109.39
н10	494560.62	2240124.21
н11	494568.31	2240135.04
н12	494569.97	2240137.38
н13	494572.69	2240141.41
н1	494567.95	2240144.61

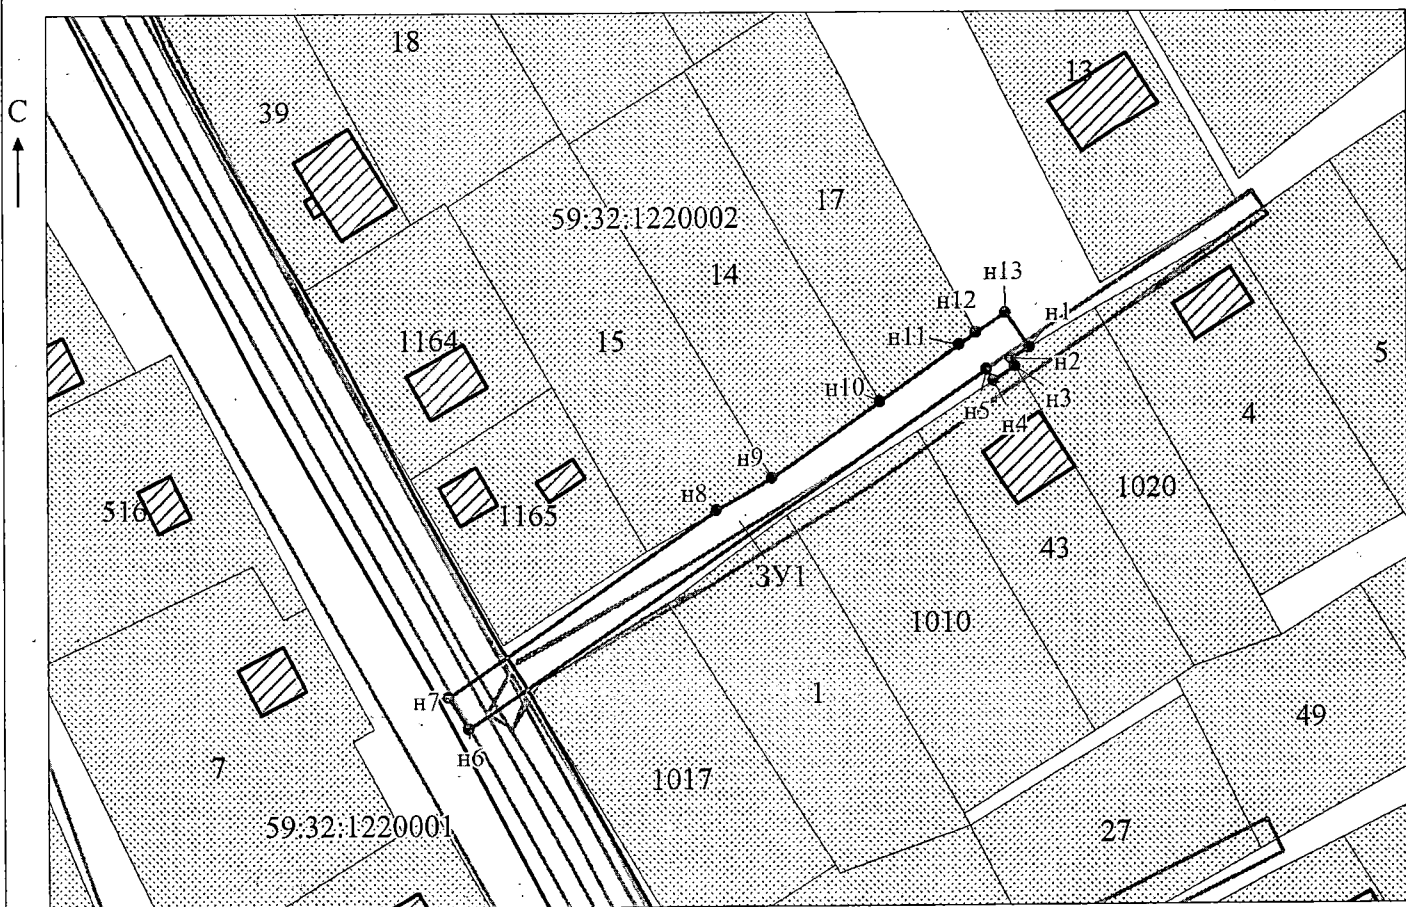

Масштаб 1:1000

МСК-59

Заявитель:

МП

(подпись, расшифровка подписи)

(для юридических лиц и индивидуальных предпринимателей)