



**КОМИТЕТ ИМУЩЕСТВЕННЫХ ОТНОШЕНИЙ
АДМИНИСТРАЦИИ ПЕРМСКОГО МУНИЦИПАЛЬНОГО ОКРУГА**

РЕШЕНИЕ

о размещении объектов № 737

Пермский край
Пермский муниципальный округ

08.05.2026

Комитет имущественных отношений администрации Пермского муниципального округа разрешает Акционерному обществу «Газпром газораспределение Пермь» (ИНН 5902183841, ОГРН 1025900512670, почтовый адрес: 614000, г. Пермь, ул. Петропавловская, 43)

размещение объекта «Газопровод давлением до 1.2 Мпа. для размещения которого не требуется разрешения на строительство»

на землях муниципальной собственности и государственная собственность на которые не разграничена

на срок: 1 год

Местоположение: Пермский край, Пермский муниципальный округ, д. Ежи, ул. Листопадная, к дому 16.

Приложение: схема предполагаемых к использованию земель или части земельного участка.

Особые условия использования:

1. При размещении объекта учесть параметры ширины проезда улично-дорожной сети, во избежание сужения полосы отвода дороги.
2. При условии получения разрешения на производство земляных работ.

Заместитель председателя комитета


(подпись, печать)

М.В. Королева



Схема предполагаемых к использованию земель или части земельного участка

Объект: Газопровод давлением до 1,2 Мпа, для размещения которого не требуется разрешения на строительство

Местоположение: расположенных по адресу: Пермский край, м.о. Пермский,
д. Ежи, ул. Листопадная, к дому 16

Площадь земель или части земельного участка, кв.м.: 224

Категория земель: земли населенных пунктов


Вид разрешенного использования: -

Каталог координат, м

№ точки границы	X	Y
н1	508424.47	2208880.54
н2	508440.87	2208892.00
н3	508434.87	2208900.95
н4	508434.74	2208901.14
н5	508418.13	2208890.00
н6	508418.43	2208889.56
н1	508424.47	2208880.54

Описание границ смежных землепользователей:
От точки н1 до точки н2 - земельный участок
с кадастровым номером 59:32:1350001:109
От точки н2 до точки н3 - земельный участок
с кадастровым номером 59:32:1350001:625
От точки н3 до точки н6 - земли общего пользования
От точки н6 до точки н1 - земельный участок
с кадастровым номером 59:32:1350001:625


Условные обозначения:

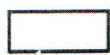

- предполагаемый участок земель,
на которых планируется размещение объекта




- границы и номер земельного участка,
сведения о которых внесены в ЕГРН

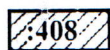

- границы и номер объекта капитального
строительства, сведения о которых внесены в ЕГРН



- граница кадастрового квартала

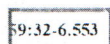

- зоны с особыми условиями использования
территории, сведения о которых внесены в ЕГРН


:3У1

- обозначение запрашиваемого земельного участка



- характерная точка границ земель или части
земельного участка

59:32:1350001 - номер кадастрового квартала

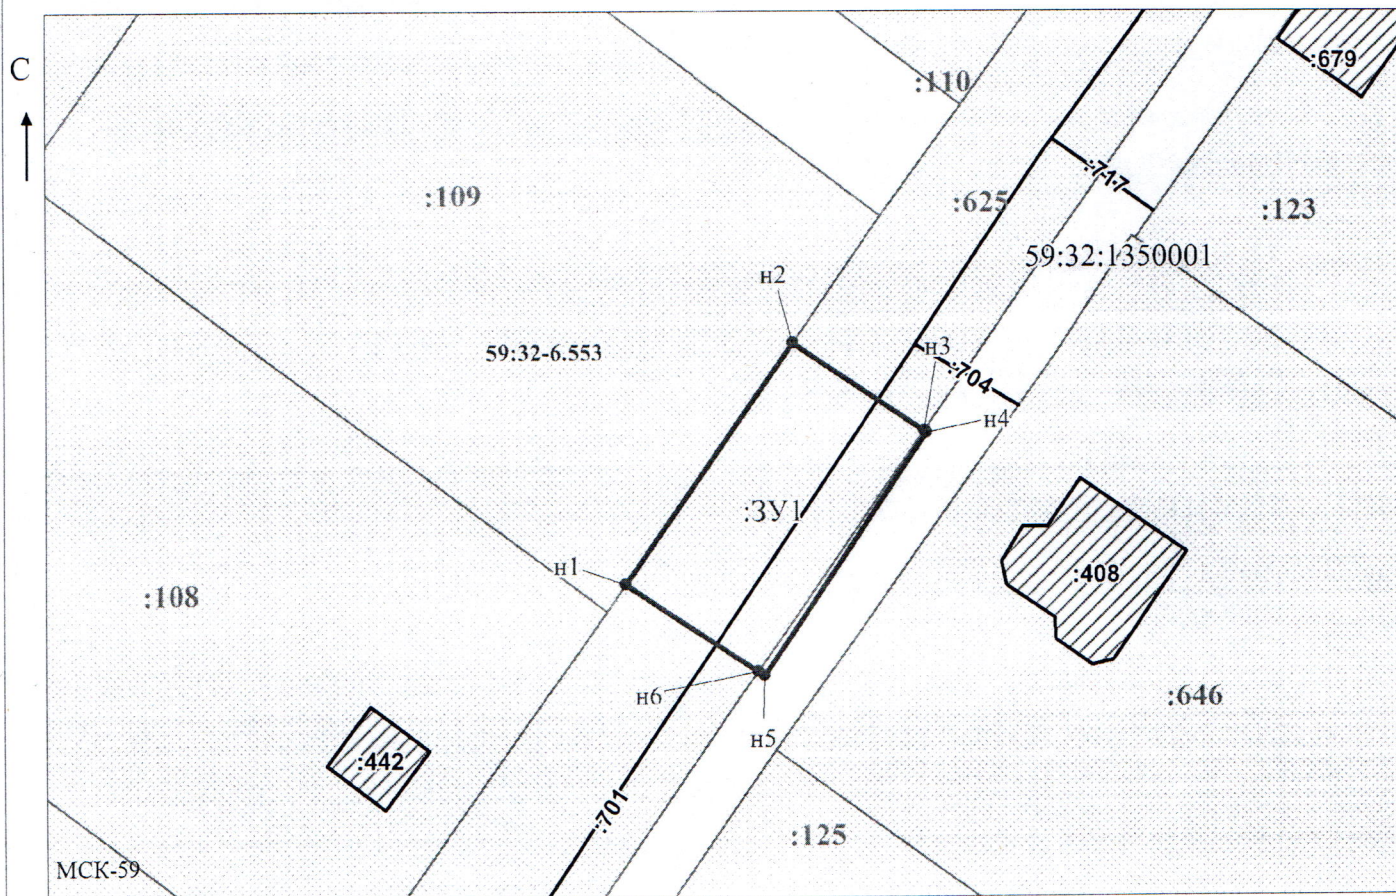

Заявитель:

МП

(подпись, расшифровка подписи)

(для юридических лиц

и индивидуальных предпринимателей)

Масштаб 1:500
/ Осипова А.Д.