КОМИТЕТ ИМУЩЕСТВЕННЫХ ОТНОШЕНИЙ АДМИНИСТРАЦИИ ПЕРМСКОГО МУНИЦИПАЛЬНОГО ОКРУГА

РЕШЕНИЕ

о размещении объектов № 740

Пермский край
Пермский муниципальный округ

08.05.2026

Комитет имущественных отношений администрации Пермского муниципального округа разрешает Акционерному обществу «Газпром газораспределение Пермь» (ИНН 5902183841, ОГРН 1025900512670, почтовый адрес: 614000, г. Пермь, ул. Петропавловская, 43)

размещение объекта «Газопровод давлением до 1.2 Мпа. для размещения которого не требуется разрешения на строительство»

на землях муниципальной собственности

на срок: 1 год

Местоположение: Пермский край, Пермский муниципальный округ, д. Мостовая, ул. Строителей, дом 22, уч. 43.

Приложение: схема предполагаемых к использованию земель или части земельного участка.

Особые условия использования:

1. При размещении объекта учесть параметры ширины проезда улично-дорожной сети, во избежание сужения полосы отвода дороги.
2. При условии получения разрешения на производство земляных работ.

Заместитель председателя комитета ____________ М.В. Королева

(подпись, печать)

Схема предполагаемых к использованию земель или части земельного участка

Объект: Газопровод давлением до 1,2 Мпа, для размещения которого не требуется разрешения на строительство

Местоположение: расположенных по адресу: Пермский край, Пермский м.о.,
д. Мостовая, ул. Строителей, дом 22, уч. 43

Площадь земель или части земельного участка, кв.м.: 87

Категория земель: земли населенных пунктов

Вид разрешенного использования: -

Описание границ смежных землепользователей:
От точки н1 до точки н2 - земельный участок
с кадастровым номером 59:32:1940001:1305
От точки н2 до точки н1 - земельный участок
с кадастровым номером 59:32:1940001:2009

Каталог координат, м

№ точки границы	X	Y
н1	515153.82	2260342.47
н2	515164.06	2260346.48
н3	515161.41	2260353.83
н4	515151.11	2260349.99
н1	515153.82	2260342.47

Условные обозначения:

☐ - предполагаемый участок земель, на которых планируется размещение объекта
:1402 - границы и номер земельного участка, сведения о которых внесены в ЕГРН
:1651 - границы и номер объекта капитального строительства, сведения о которых внесены в ЕГРН
— - граница кадастрового квартала
59:32-6.553 - зоны с особыми условиями использования территории, сведения о которых внесены в ЕГРН
:ЗУ1 - обозначение запрашиваемого земельного участка
● н1 - характерная точка границ земель или части земельного участка
59:32:1940001 - номер кадастрового квартала

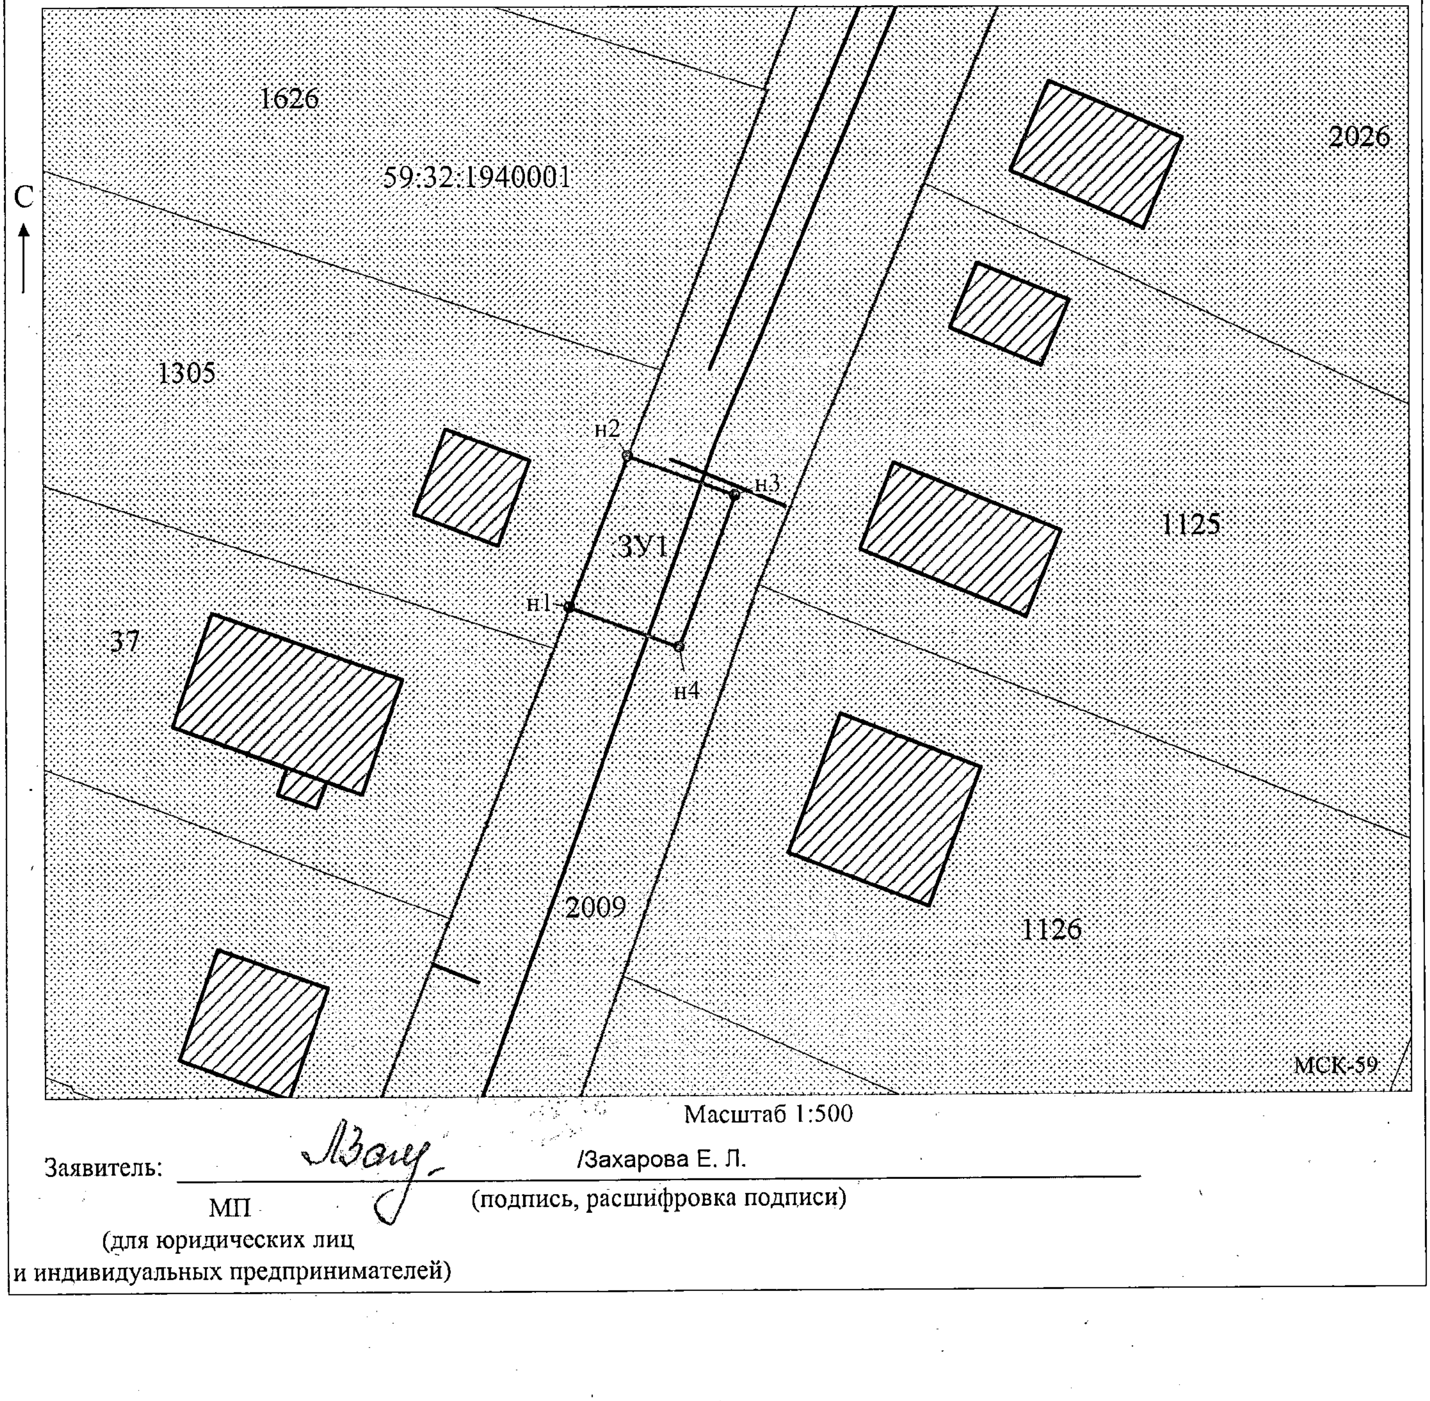

Масштаб 1:500

Заявитель: /Захарова Е. Л.
(подпись, расшифровка подписи)

МП
(для юридических лиц
и индивидуальных предпринимателей)