



**КОМИТЕТ ИМУЩЕСТВЕННЫХ ОТНОШЕНИЙ
АДМИНИСТРАЦИИ ПЕРМСКОГО МУНИЦИПАЛЬНОГО ОКРУГА**

РЕШЕНИЕ
о размещении объектов № 742

Пермский край
Пермский муниципальный округ

08.05.2026

Комитет имущественных отношений администрации Пермского муниципального округа разрешает Акционерному обществу «Газпром газораспределение Пермь» (ИНН 5902183841, ОГРН 1025900512670, почтовый адрес: 614000, г. Пермь, ул. Петропавловская, 43)

размещение объекта «Газопровод давлением до 1.2 Мпа. для размещения которого не требуется разрешения на строительство»

на землях муниципальной собственности

на срок: 1 год

Местоположение: Пермский край, Пермский муниципальный округ, д. Петровка, ул. Весенняя, к дому 6.

Приложение: схема предполагаемых к использованию земель или части земельного участка.

Особые условия использования:

1. При размещении объекта учесть параметры ширины проезда улично-дорожной сети, во избежание сужения полосы отвода дороги.
2. При условии получения разрешения на производство земляных работ.

Заместитель председателя комитета



М.В. Королева

(подпись, печать)

Схема предполагаемых к использованию земель или части земельного участка

Объект: Газопровод давлением до 1,2 Мпа, для размещения которого не требуется разрешения на строительство
Местоположение: расположенных по адресу: Пермский край, м.о. Пермский,
д. Петровка, ул. Весенняя, к дому 6

Площадь земель или части земельного участка, кв.м.: 276

Категория земель: земли населенных пунктов

Вид разрешенного использования: -

Каталог координат, м

№ точки границы	X	Y
n1	508983.39	2211861.37
n2	508995.59	2211863.90
n3	509021.88	2211867.98
n4	509028.16	2211868.18
n5	509043.92	2211870.69
n6	509050.98	2211871.59
n7	509059.14	2211872.63
n8	509058.64	2211876.59
n9	509052.30	2211875.79
n10	509043.30	2211874.65
n11	508984.79	2211865.36
n12	508982.81	2211865.05
n1	508983.39	2211861.37

Описание границ смежных землепользователей:

От точки н1 до точки н2 - земельный участок
с кадастровым номером 59:32:1410001:4121

От точки н2 до точки н3 - земельный участок
с кадастровым номером 59:32:1410001:272


От точки н3 до точки н4 - земельный участок
с кадастровым номером 59:32:1410001:5694

От точки н4 до точки н6 - земельный участок
с кадастровым номером 59:32:1410001:5612

От точки н6 до точки н9 - земельный участок
с кадастровым номером 59:32:0000000:16059

От точки н9 до точки н1 - земельный участок
с кадастровым номером 59:32:1410001:5612


Условные обозначения:

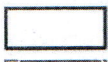


- предполагаемый участок земель,
на которых планируется размещение объекта



- границы и номер земельного участка,

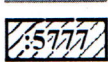

сведения о которых внесены в ЕГРН
- границы и номер объекта капитального
строительства, сведения о которых внесены в ЕГРН

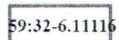

- зоны с особыми условиями использования территории, сведения о которых внесены в ЕГРН


:3Y1

- обозначение запрашиваемого земельного участка

h1

- характерная точка границ земель или части земельного участка

59:32:1410001 - номер кадастрового квартала

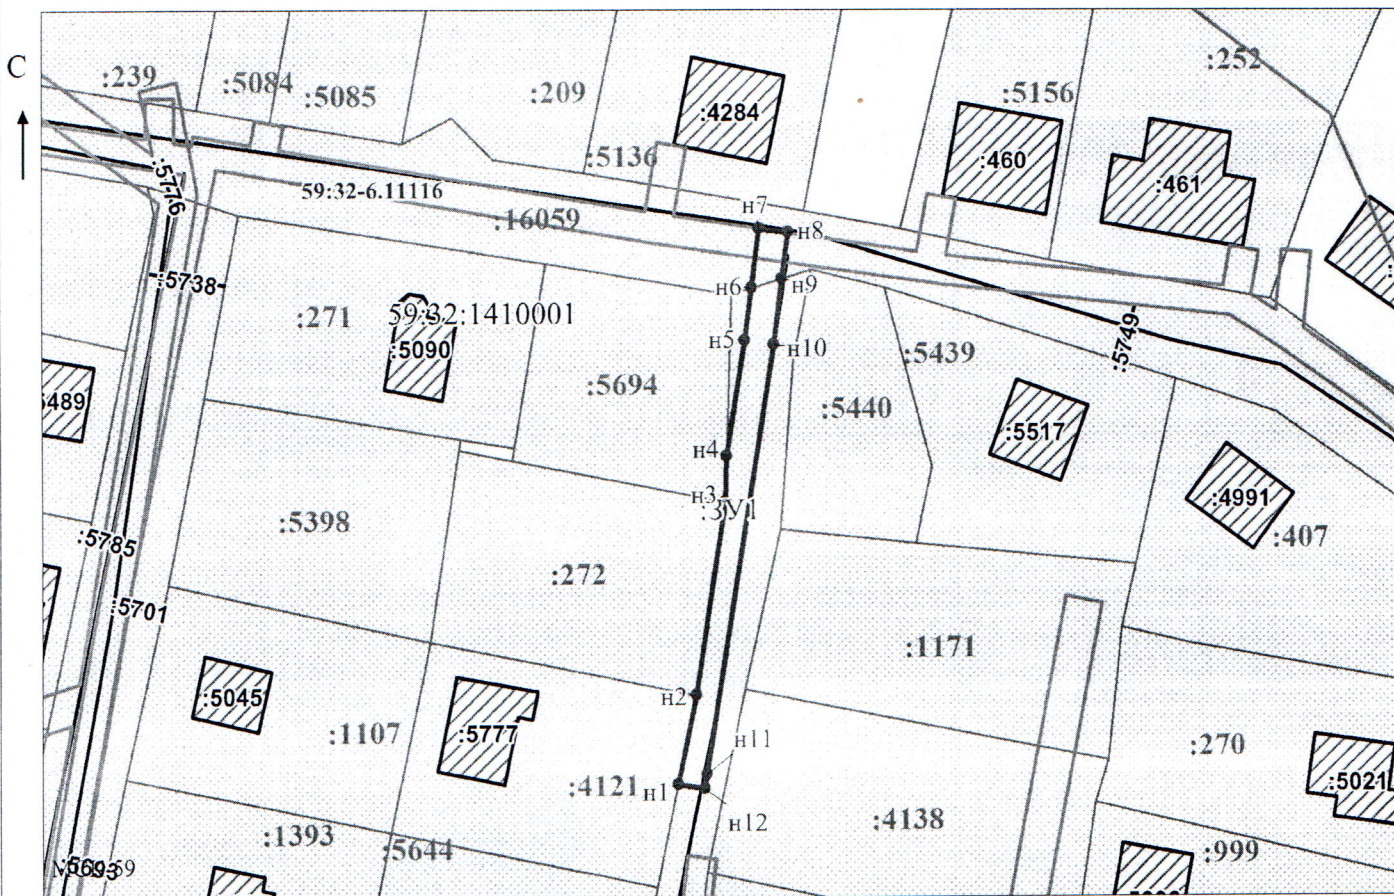

Масштаб 1:1000

/ Осипова А.Д.

Заявитель:

МП

(подпись, расшифровка подписи)

(для юридических лиц

и индивидуальных предпринимателей)