



**КОМИТЕТ ИМУЩЕСТВЕННЫХ ОТНОШЕНИЙ
АДМИНИСТРАЦИИ ПЕРМСКОГО МУНИЦИПАЛЬНОГО ОКРУГА**

РЕШЕНИЕ

о размещении объектов № 744

Пермский край
Пермский муниципальный округ

08.05.2026

Комитет имущественных отношений администрации Пермского муниципального округа разрешает Акционерному обществу «Газпром газораспределение Пермь» (ИНН 5902183841, ОГРН 1025900512670, почтовый адрес: 614000, г. Пермь, ул. Петропавловская, 43)

размещение объекта «Газопровод давлением до 1.2 Мпа. для размещения которого не требуется разрешения на строительство»

на землях муниципальной собственности

на срок: 1 год

Местоположение: Пермский край, Пермский муниципальный округ, с. Башкултаево, ул. Чернушинская, к дому 14.

Приложение: схема предполагаемых к использованию земель или части земельного участка.

Особые условия использования:

1. При размещении объекта учесть параметры ширины проезда улично-дорожной сети, во избежание сужения полосы отвода дороги.

2. При условии получения разрешения на производство земляных работ.

Заместитель председателя комитета

(подпись, печать)



М.В. Королева

Схема предполагаемых к использованию земель или части земельного участка

Объект: Газопровод давлением до 1.2 Мпа, для размещения которого не требуется разрешения на строительство
 Местоположение: расположенных по адресу: Пермский край, м.о. Пермский, Каталог координат, м
 с Башкултаево, ул Чернушинская, к дому 14

Площадь земель или части земельного участка, кв.м.: 728

Категория земель: земли населенных пунктов

Вид разрешенного использования: -

Описание границ смежных землепользователей:

От точки н1 до точки н2 - земельный участок

с кадастровым номером 59:32:0700001:2465

От точки н2 до точки н12 - земельный участок

с кадастровым номером 59:32:0700001:2690

От точки н12 до точки н14 - земельный участок

с кадастровым номером 59:32:0700001:2679

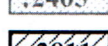
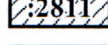
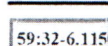
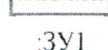
От точки н14 до точки н16 - земельный участок

с кадастровым номером 59:32:0700001:2680

От точки н16 до точки н1 - земельный участок

с кадастровым номером 59:32:0700001:2690

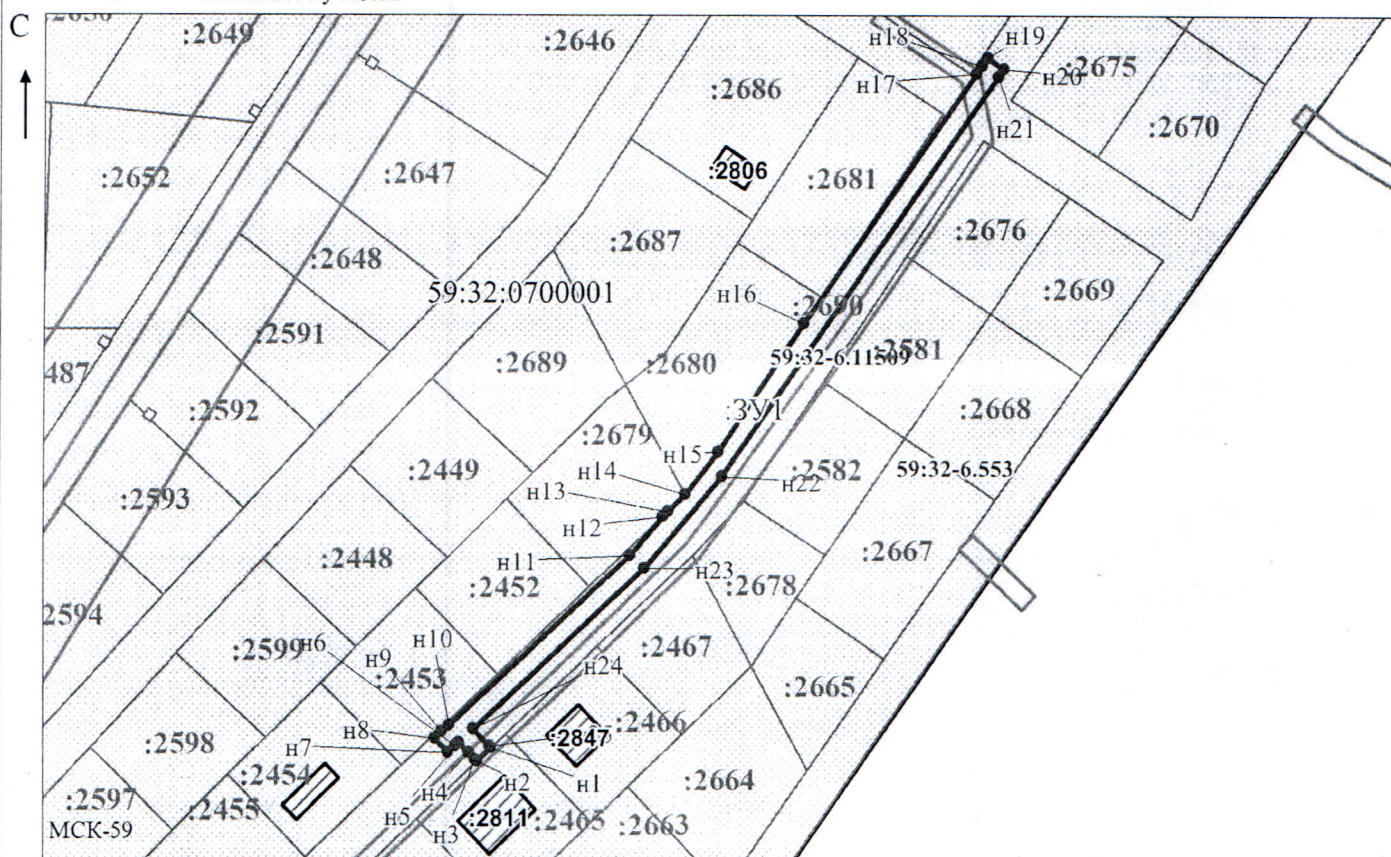
Условные обозначения:

-  - предполагаемый участок земель, на которых планируется размещение объекта
-  - границы и номер земельного участка, сведения о которых внесены в ЕГРН
-  - границы и номер объекта капитального строительства, сведения о которых внесены в ЕИ РН
-  - граница кадастрового квартала
-  - зоны с особыми условиями использования территории, сведения о которых внесены в ЕГРН
-  - обозначение запрашиваемого земельного участка

59:32:0700001 - номер кадастрового квартала

● н1 - характерная точка границ земель или части земельного участка

№ точки границы	X	Y
н1	498097.21	2211361.61
н2	498094.45	2211358.71
н3	498094.76	2211358.42
н4	498096.22	2211357.05
н5	498098.32	2211355.09
н6	498097.58	2211354.30
н7	498096.21	2211352.84
н8	498099.13	2211350.10
н9	498100.50	2211351.56
н10	498101.87	2211353.02
н11	498136.49	2211390.03
н12	498144.51	2211396.80
н13	498145.49	2211397.83
н14	498148.86	2211401.37
н15	498157.51	2211408.06
н16	498184.07	2211425.70
н17	498235.08	2211460.88
н18	498236.73	2211462.02
н19	498238.38	2211463.16
н20	498236.10	2211466.46
н21	498234.45	2211465.32
н22	498152.58	2211408.85
н23	498133.73	2211392.93
н24	498101.05	2211358.01
н25	498097.50	2211361.34
н1	498097.21	2211361.61



Масштаб 1:1500

/ Осипова А.Д.

Заявитель:

МП

(подпись, расшифровка подписи)

(для юридических лиц
и индивидуальных предпринимателей)