

**КОМИТЕТ ИМУЩЕСТВЕННЫХ ОТНОШЕНИЙ  
АДМИНИСТРАЦИИ ПЕРМСКОГО МУНИЦИПАЛЬНОГО ОКРУГА**

**РЕШЕНИЕ**  
о размещении объектов № 746

Пермский край  
Пермский муниципальный округ

08.05.2026

Комитет имущественных отношений администрации Пермского муниципального округа разрешает Акционерному обществу «Газпром газораспределение Пермь» (ИНН 5902183841, ОГРН 1025900512670, почтовый адрес: 614000, г. Пермь, ул. Петропавловская, 43)

размещение объекта «Газопровод давлением до 1.2 Мпа. для размещения которого не требуется разрешения на строительство»

на землях государственная собственность на которые не разграничена

на срок: 1 год

Местоположение: Пермский край, Пермский муниципальный округ, д. Мокино, ул. Сибирская, к дому 73.

Приложение: схема предполагаемых к использованию земель или части земельного участка.

Особые условия использования:

1. При размещении объекта учесть параметры ширины проезда улично-дорожной сети, во избежание сужения полосы отвода дороги.

2. При условии получения разрешения на производство земляных работ.

Заместитель председателя комитета

(подпись, печать)

М.В. Королева



# Схема предполагаемых к использованию земель или части земельного участка

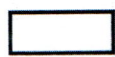
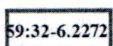
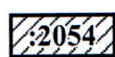
 
Объект: Газопровод давлением до 1,2 Мпа, для размещения которого не требуется разрешения на строительство  
 Местоположение: расположенных по адресу: Пермский край, м.о. Пермский,  
 д. Мокино, ул. Сибирская, к дому 73  
 Площадь земель или части земельного участка, кв.м.: 47  
 Категория земель: земли населенных пунктов  
 Вид разрешенного использования: -

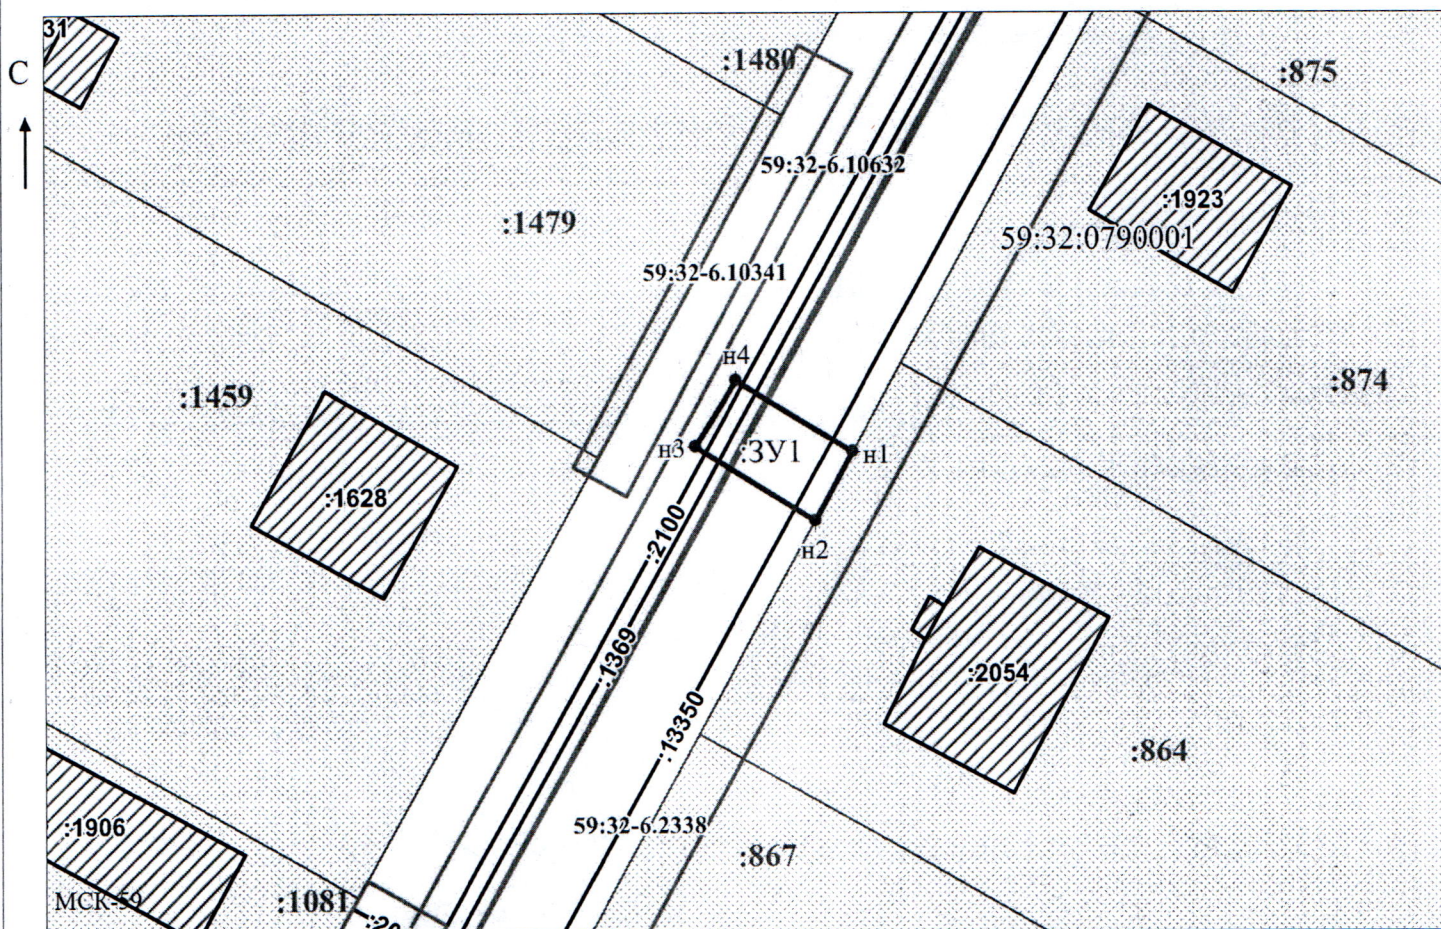
Описание границ смежных землепользователей:  
 От точки н1 до точки н2 - земельный участок  
 с кадастровым номером 59:32:0790001:864  
 От точки н2 до точки н1 - земли общего пользования

Каталог координат, м

| № точки границы | X         | Y          |
|-----------------|-----------|------------|
| н1              | 501133.49 | 2212839.85 |
| н2              | 501128.97 | 2212837.37 |
| н3              | 501133.82 | 2212829.42 |
| н4              | 501138.16 | 2212832.13 |
| н1              | 501133.49 | 2212839.85 |

## Условные обозначения:

- |                                                                                   |                                                                                         |                                                                                   |                                                                                        |
|-----------------------------------------------------------------------------------|-----------------------------------------------------------------------------------------|-----------------------------------------------------------------------------------|----------------------------------------------------------------------------------------|
|   | - предполагаемый участок земель, на которых планируется размещение объекта              |  | - зоны с особыми условиями использования территории, сведения о которых внесены в ЕГРН |
|   | - границы и номер земельного участка, сведения о которых внесены в ЕГРН                 | :3У1                                                                              | - обозначение запрашиваемого земельного участка                                        |
|   | - границы и номер объекта капитального строительства, сведения о которых внесены в ЕГРН | ● н1                                                                              | - характерная точка границ земель или части земельного участка                         |
|  | - граница кадастрового квартала                                                         | 59:32:0790001                                                                     | - номер кадастрового квартала                                                          |



Масштаб 1:500

/ Осипова А.Д.

Заявитель:

МП

(подпись, расшифровка подписи)

(для юридических лиц  
и индивидуальных предпринимателей)