

**КОМИТЕТ ИМУЩЕСТВЕННЫХ ОТНОШЕНИЙ
АДМИНИСТРАЦИИ ПЕРМСКОГО МУНИЦИПАЛЬНОГО ОКРУГА**

РЕШЕНИЕ
о размещении объектов № 755

Пермский край
Пермский муниципальный округ

12.05.2026

Комитет имущественных отношений администрации Пермского муниципального округа разрешает Акционерному обществу «Газпром газораспределение Пермь» (ИНН 5902183841, ОГРН 1025900512670, почтовый адрес: 614000, г. Пермь, ул. Петропавловская, 43)

размещение объекта «Газопровод давлением до 1.2 Мпа. для размещения которого не требуется разрешения на строительство»

на землях муниципальной собственности

на срок: 1 год

Местоположение: Пермский край, Пермский муниципальный округ, п. Ферма, ул. Кленовая, дом 38.

Приложение: схема предполагаемых к использованию земель или части земельного участка.

Особые условия использования:

1. При размещении объекта учесть параметры ширины проезда улично-дорожной сети, во избежание сужения полосы отвода дороги.

2. При условии получения разрешения на производство земляных работ.

Заместитель председателя комитета


(подпись, печать)

М.В. Королева



Схема предполагаемых к использованию земель или части земельного участка

Объект: Газопровод давлением до 1,2 Мпа, для размещения которого не требуется разрешения на строительство

Местоположение: расположенных по адресу: Пермский край, м.о. Пермский, п. Ферма, ул. Кленовая, дом 38

Каталог координат, м

Площадь земель или части земельного участка, кв.м.: 266

Категория земель: земли населенных пунктов

Вид разрешенного использования: -

Описание границ смежных землепользователей:

От точки н1 до точки н2 - земельный участок с кадастровым номером 59:32:0370003:1719

От точки н2 до точки н3 - земельный участок с кадастровым номером 59:32:0370003:4881

От точки н3 до точки н4 - земельный участок с кадастровым номером 59:32:0370003:1717

От точки н4 до точки н5 - земельный участок с кадастровым номером 59:32:0370003:5707

От точки н5 до точки н6 - земельный участок с кадастровым номером 59:32:0370003:5704

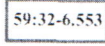
 
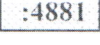
От точки н6 до точки н8 - земельный участок с кадастровым номером 59:32:0370003:5543

От точки н8 до точки н9 - земельный участок с кадастровым номером 59:32:0370003:1720

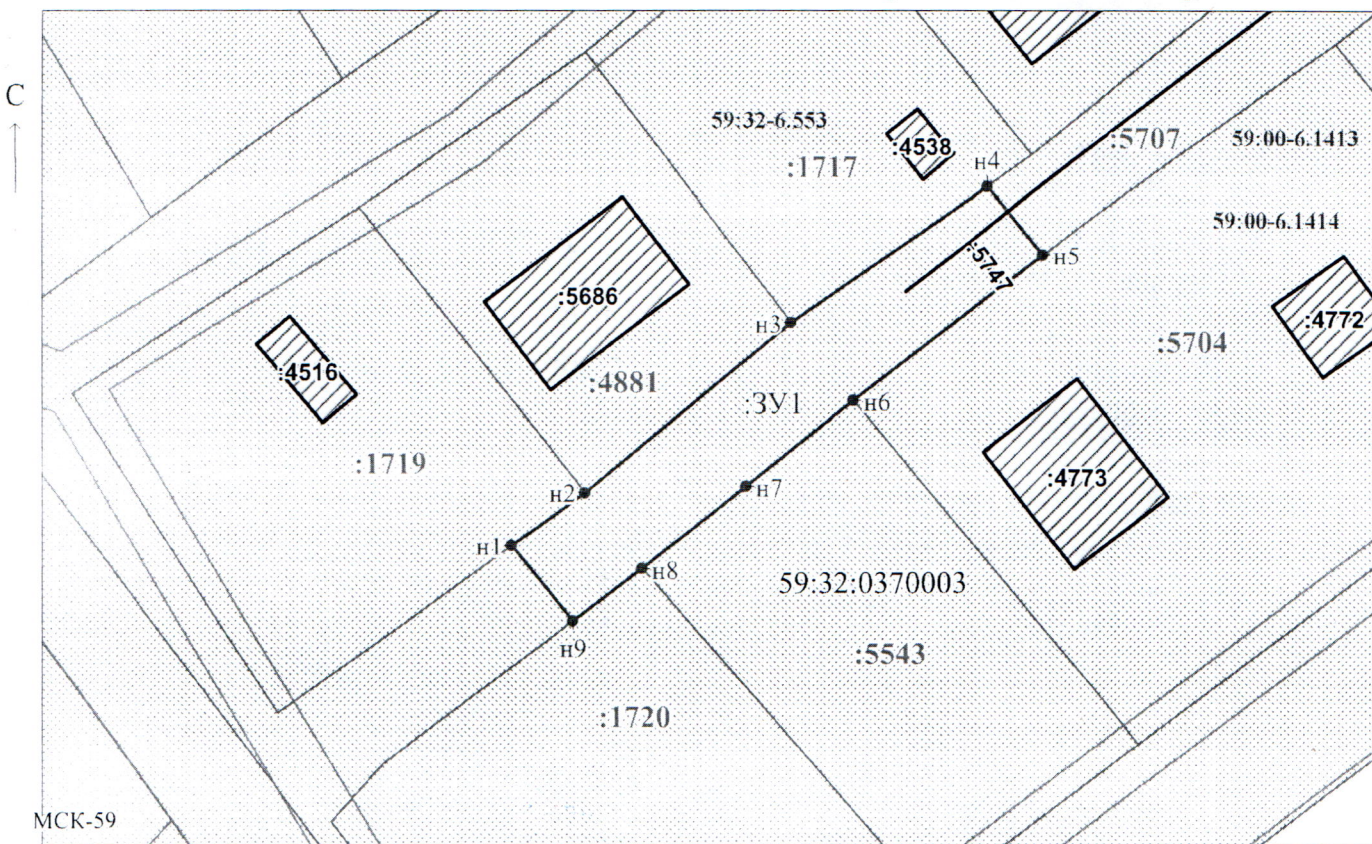
От точки н9 до точки н1 - земельный участок с кадастровым номером 59:32:0370003:5707

№ точки границы	X	Y
н1	506120.98	2235807.34
н2	506124.59	2235812.37
н3	506136.07	2235826.48
н4	506145.37	2235839.90
н5	506140.69	2235843.70
н6	506130.79	2235830.79
н7	506125.00	2235823.39
н8	506119.41	2235816.25
н9	506115.84	2235811.50
н1	506120.98	2235807.34

Условные обозначения:

-  - предполагаемый участок земель, на которых планируется размещение объекта
-  - зоны с особыми условиями использования территории, сведения о которых внесены в ЕГРН
-  - обозначение запрашиваемого земельного участка
-  - характерная точка границ земель или части земельного участка
-  - номер кадастрового квартала
-  - границы и номер земельного участка, сведения о которых внесены в ЕГРН
-  - границы и номер объекта капитального строительства, сведения о которых внесены в ЕГРН

— - граница кадастрового квартала



Масштаб 1:500

Заявитель:  / Егошина И.В.
МП (подпись, расшифровка подписи)

(для юридических лиц
и индивидуальных предпринимателей)