

Схема предполагаемых к использованию земель или части земельного участка

Объект: Газопровод давлением до 1,2 Мпа, для размещения которого не требуется разрешения на строительство

Местоположение: расположенных по адресу: Пермский край, м.о. Пермский,
д. Ясыри, тракт Казанский, д. 56 - 1

Каталог координат, м

Площадь земель или части земельного участка, кв.м.: 221

Категория земель: земли населенных пунктов

Вид разрешенного использования: -

Описание границ смежных землепользователей:

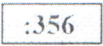
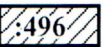
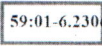
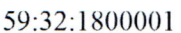
От точки н1 до точки н2 - земельный участок
с кадастровым номером 59:32:1800001:352

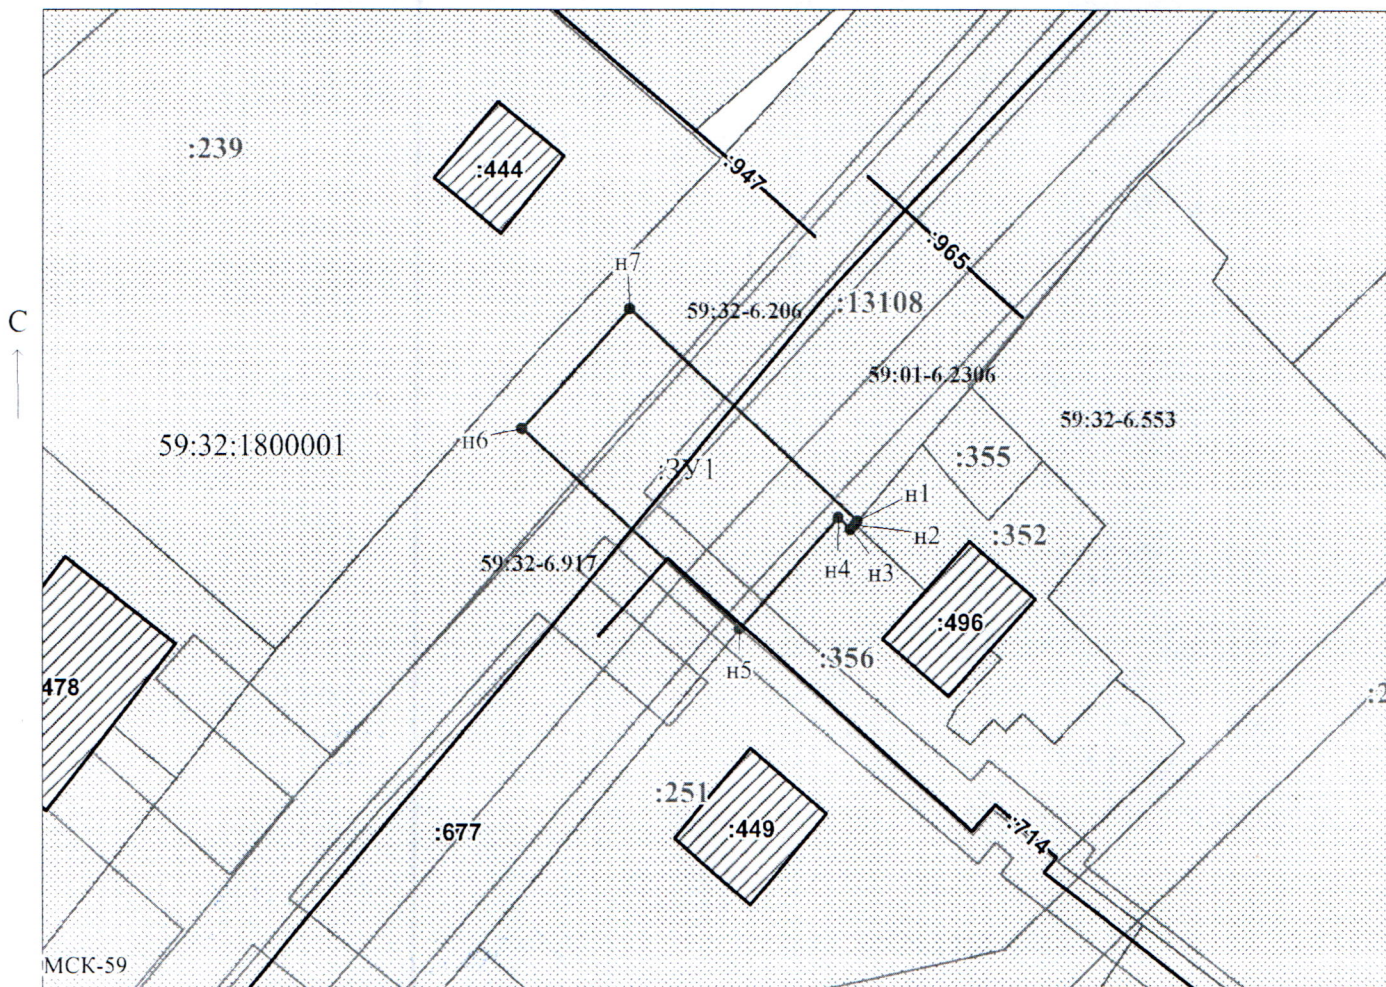
От точки н2 до точки н5 - земельный участок
с кадастровым номером 59:32:1800001:356

От точки н5 до точки н1 - земельный участок
с кадастровым номером 59:32:0000000:13108

№ точки границы	X	Y
н1	509729.57	2219196.69
н2	509729.34	2219196.49
н3	509729.02	2219196.19
н4	509729.85	2219195.35
н5	509722.29	2219188.58
н6	509735.90	2219173.66
н7	509744.05	2219181.06
н1	509729.57	2219196.69

Условные обозначения:

-  - предполагаемый участок земель, на которых планируется размещение объекта
-  - границы и номер земельного участка, сведения о которых внесены в ЕГРН
-  - границы и номер объекта капитального строительства, сведения о которых внесены в ЕГРН
-  - граница кадастрового квартала
-  - зоны с особыми условиями использования территории, сведения о которых внесены в ЕГРН
-  - обозначение запрашиваемого земельного участка
-  - характерная точка границ земель или части земельного участка
-  - номер кадастрового квартала



Масштаб 1:500

Заявитель:  / Егошина И.В.

МП

(подпись, расшифровка подписи)

(для юридических лиц
и индивидуальных предпринимателей)