



**КОМИТЕТ ИМУЩЕСТВЕННЫХ ОТНОШЕНИЙ
АДМИНИСТРАЦИИ ПЕРМСКОГО МУНИЦИПАЛЬНОГО ОКРУГА**

РЕШЕНИЕ

о размещении объектов № 771

Пермский край
Пермский муниципальный округ

12.05.2026

Комитет имущественных отношений администрации Пермского муниципального округа разрешает Акционерному обществу «Газпром газораспределение Пермь» (ИНН 5902183841, ОГРН 1025900512670, почтовый адрес: 614000, г. Пермь, ул. Петропавловская, 43)

размещение объекта «Газопровод давлением до 1.2 Мпа. для размещения которого не требуется разрешения на строительство»

на землях государственная собственность на которые не разграничена

на срок: 1 год

Местоположение: Пермский край, Пермский муниципальный округ, д. Шилово, ул. Ясная, з/у 8.

Приложение: схема предполагаемых к использованию земель или части земельного участка.

Особые условия использования:

1. При размещении объекта учесть параметры ширины проезда улично-дорожной сети, во избежание сужения полосы отвода дороги.
2. При условии получения разрешения на производство земляных работ.
3. При условии получения письменного согласия от собственника магистрального трубопровода, в отношении которого установлена охранный зона «Зона минимальных безопасных расстояний магистрального трубопровода» с реестровый номер границы 59:32-6.2663.

Заместитель председателя комитета


(подпись, печать)

М.В. Королева



Схема предполагаемых к использованию земель или части земельного участка

Объект: Газопровод давлением до 1,2 Мпа, для размещения которого не требуется разрешения на строительство

Местоположение: расположенных по адресу: Пермский край, м.о. Пермский, д. Шилово, ул. Ясная, з/у 8

Каталог координат, м

Площадь земель или части земельного участка, кв.м.: 532

Категория земель: земли населенных пунктов

Вид разрешенного использования: -

Описание границ смежных землепользователей:

От точки н1 до точки н2 - земельный участок

с кадастровым номером 59:32:3250001:16895

От точки н2 до точки н3 - земельный участок

с кадастровым номером 59:32:3250001:16894

От точки н3 до точки н4 - земли общего пользования

От точки н4 до точки н6 - земельный уча

с кадастровым номером 59:32:3250001:955

От точки н6 до точки н1 - земли общего пользования

№ точки границы	X	Y
n1	507504.02	2210982.37
n2	507497.60	2210975.21
n3	507496.67	2210974.17
n4	507507.64	2210963.95
n5	507530.11	2210989.08
n6	507531.88	2210987.15
n7	507544.18	2210991.68
n8	507539.62	2211001.65
n9	507524.81	2210996.28
n10	507508.45	2210978.23
n1	507504.02	2210982.37

Условные обозначения:

Page 10

- предполагаемый участок земель,
на которых планируется размещение объекта

:16895

- границы и номер земельного участка,
сведения о которых внесены в ЕГРН

14561

- границы и номер объекта капитального строительства, сведения о которых внесены в ЕГРН

- граница кадастрового квартала

59:32:3250001 - номер кадастрового квартала

59:32-6.266


- зоны с особыми условиями использования территории, сведения о которых внесены в ЕГРН

:3Y1

- обозначение запрашиваемого земельного участка

H1

- характерная точка границ земель или части земельного участка

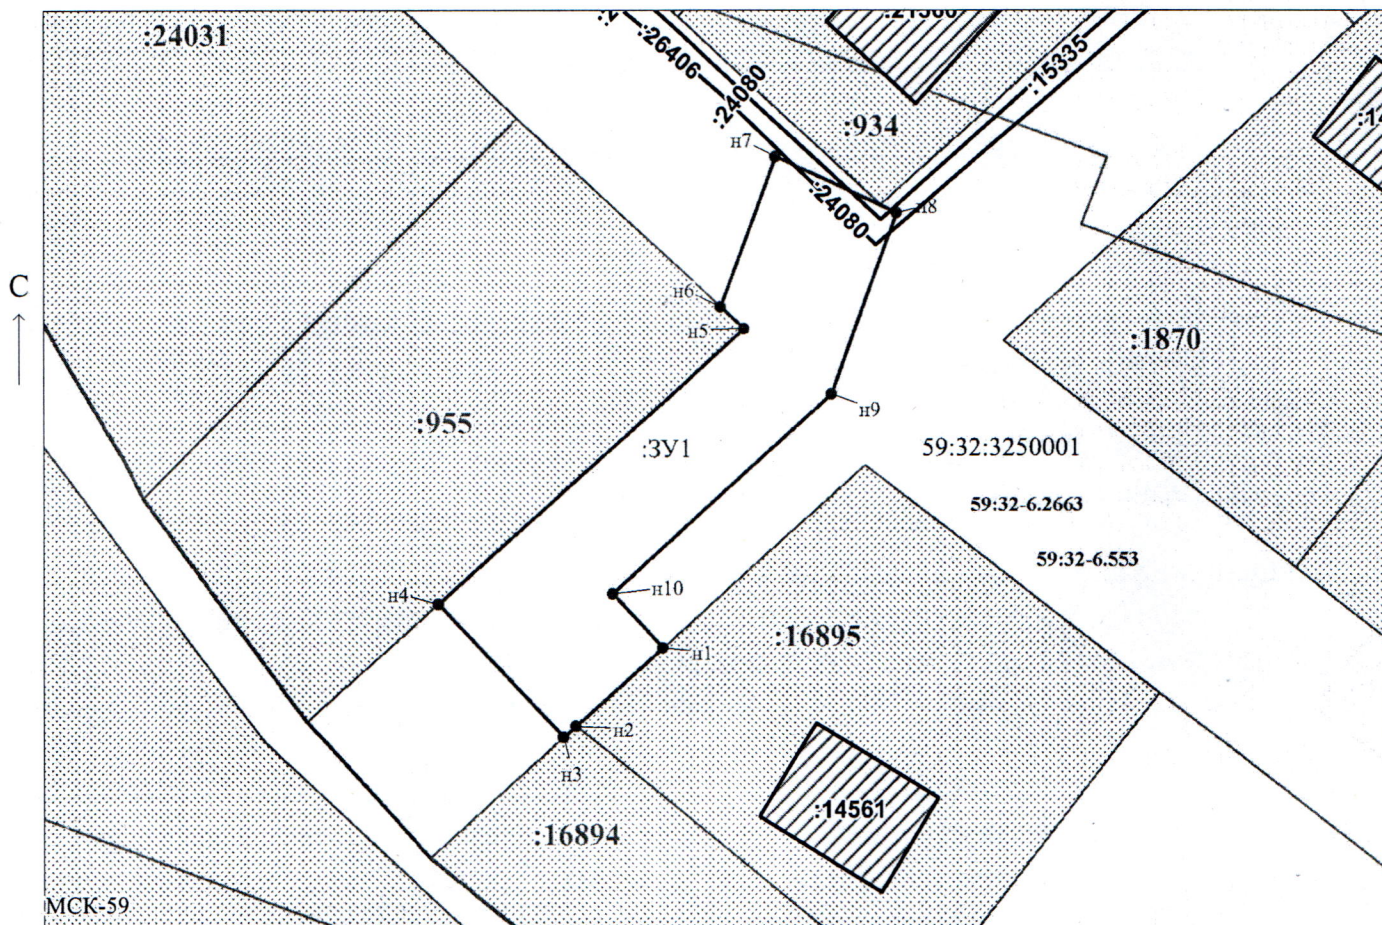

Масштаб 1:600

Заявитель:

/ Егошина И.В.

МП

(подпись, расшифровка подписи)

(для юридических лиц
и индивидуальных предпринимателей)