



**КОМИТЕТ ИМУЩЕСТВЕННЫХ ОТНОШЕНИЙ
АДМИНИСТРАЦИИ ПЕРМСКОГО МУНИЦИПАЛЬНОГО ОКРУГА**

РЕШЕНИЕ
о размещении объектов № 774

Пермский край
Пермский муниципальный округ

12.05.2026

Комитет имущественных отношений администрации Пермского муниципального округа разрешает Акционерному обществу «Газпром газораспределение Пермь» (ИНН 5902183841, ОГРН 1025900512670, почтовый адрес: 614000, г. Пермь, ул. Петропавловская, 43)

размещение объекта «Газопровод давлением до 1.2 Мпа. для размещения которого не требуется разрешения на строительство»

на землях государственная собственность на которые не разграничена

на срок: 1 год

Местоположение: Пермский край, Пермский муниципальный округ, д. Ермаша, ул. Ермашевская, д. 16в.

Приложение: схема предполагаемых к использованию земель или части земельного участка.

Особые условия использования:

1. При размещении объекта учесть параметры ширины проезда улично-дорожной сети, во избежание сужения полосы отвода дороги.
2. При условии получения разрешения на производство земляных работ.

Заместитель председателя комитета

М.В. Королева
(подпись, печать)



Схема предполагаемых к использованию земель или части земельного участка

Объект: Газопровод давлением до 1,2 Мпа, для размещения которого не требуется разрешения на строительство

Местоположение: расположенных по адресу: Пермский край, м.о. Пермский, д. Ермаши, ул. Ермашевская, д. 16в

Площадь земель или части земельного участка, кв.м.: 507

Категория земель: земли населенных пунктов

Вид разрешенного использования: Места общего пользования (улично-дорожная сеть).

Описание границ смежных землепользователей:

От точки н1 до точки н2 - земельный участок с кадастровым номером 59:32:0280001:780
 От точки н2 до точки н3 - земельный участок с кадастровым номером 59:32:0280001:210
 От точки н3 до точки н5 - земельный участок с кадастровым номером 59:32:0280001:315
 От точки н5 до точки н7 - земли общего пользования
 От точки н7 до точки н9 - земельный участок с кадастровым номером 59:32:0280001:747
 От точки н9 до точки н12 - земли общего пользования
 От точки н12 до точки н18 - земельный участок с кадастровым номером 59:32:5210001:239
 От точки н18 до точки н1 - земли общего пользования


От точки н19 до точки н29 - земельный участок с кадастровым номером 59:32:5210001:239
 От точки н29 до точки н19 - земли общего пользования

Условные обозначения:

-  - предполагаемый участок земель, на которых планируется размещение объекта
-  :780 - границы и номер земельного участка, сведения о которых внесены в ЕГРН
-  :793 - границы и номер объекта капитального строительства, сведения о которых внесены в ЕГРН
-  - граница кадастрового квартала
-  59:32-6.553 - зоны с особыми условиями использования территории, сведения о которых внесены в ЕГРН
-  :ЗУ1 - обозначение запрашиваемого земельного участка
-  н1 - характерная точка границ земель или части земельного участка
- 59:32:0280001 - номер кадастрового квартала

Каталог координат, м

№ точки границы	X	Y
н1	504514.47	2223847.24
н2	504522.02	2223852.19
н3	504532.33	2223858.40
н4	504545.14	2223866.19
н5	504545.82	2223864.67
н6	504568.52	2223879.21
н7	504574.58	2223883.91
н8	504574.44	2223884.19
н9	504576.03	2223885.04
н10	504589.61	2223895.58
н11	504608.08	2223904.83
н12	504608.33	2223908.56
н13	504594.09	2223900.81
н14	504581.72	2223892.36
н15	504563.85	2223878.98
н16	504552.80	2223873.06
н17	504519.51	2223852.57
н18	504513.54	2223848.61
н1	504514.47	2223847.24
н19	504549.17	2224041.49
н20	504554.65	2224033.72
н21	504556.96	2224030.45
н22	504558.38	2224028.43
н23	504566.26	2224015.62
н24	504569.84	2224008.41
н25	504572.56	2224002.92
н26	504574.10	2223999.32
н27	504577.57	2223991.19
н28	504591.43	2223966.00
н29	504600.53	2223951.04
н30	504589.59	2223973.06
н31	504554.30	2224044.18
н19	504549.17	2224041.49

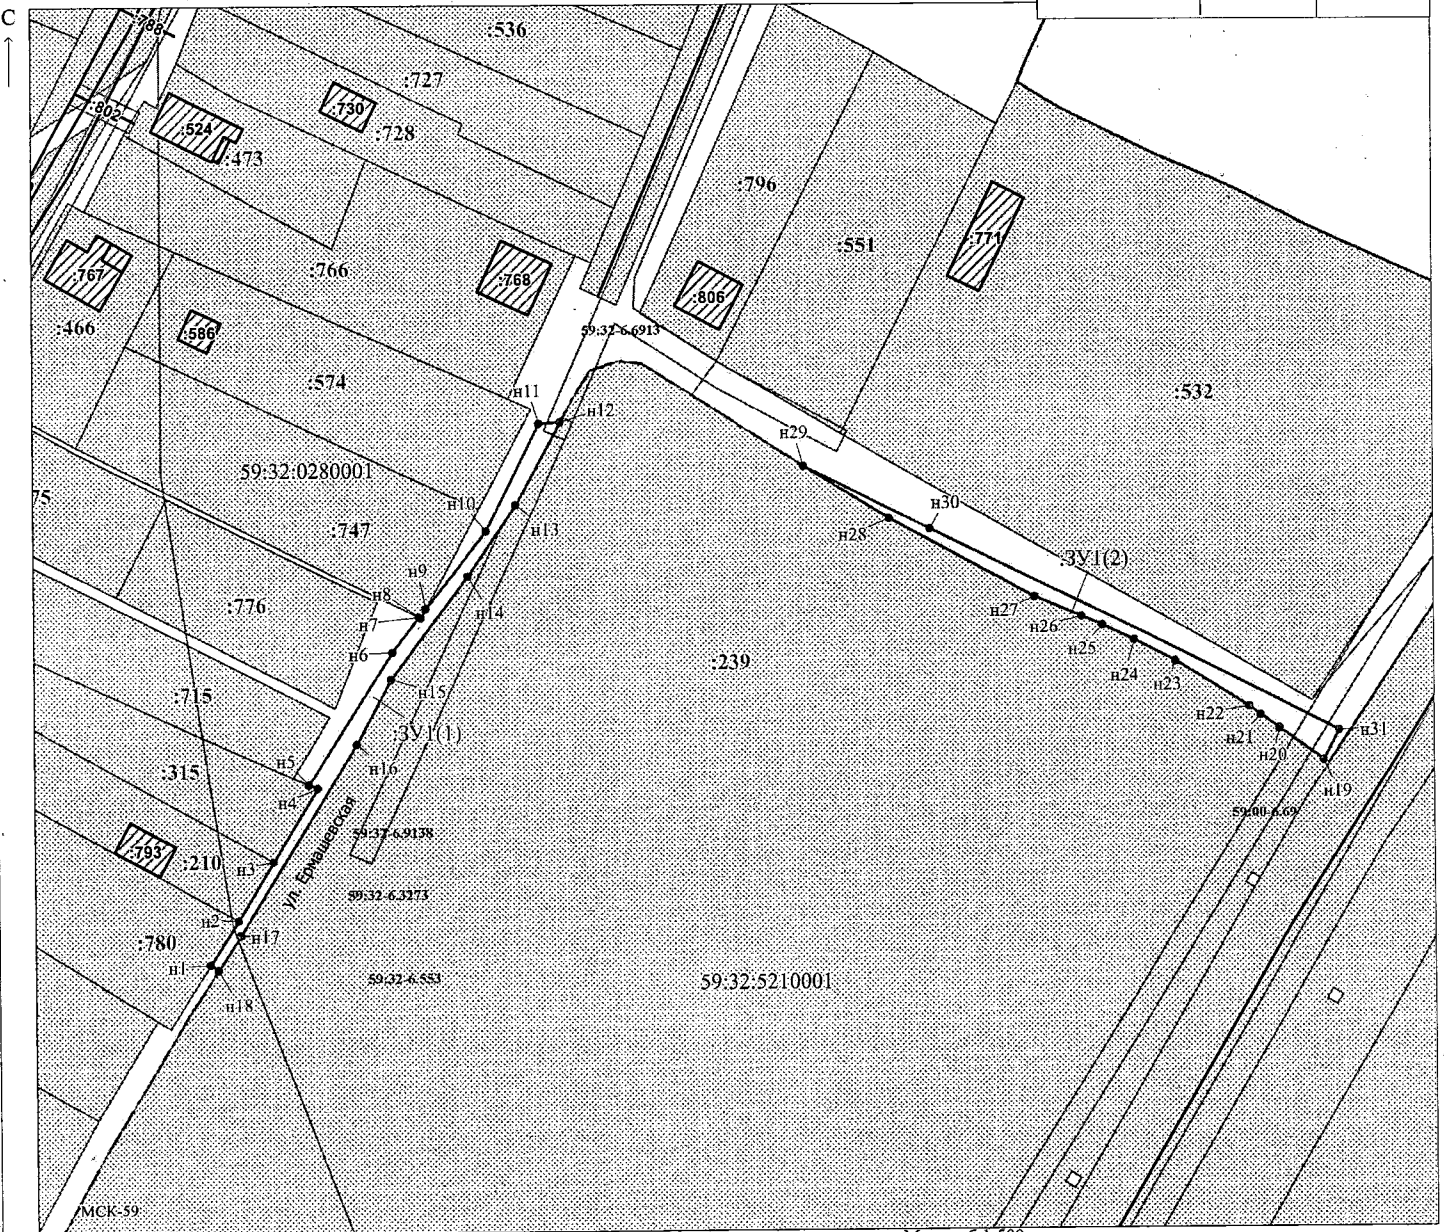

Заявитель:  / Егошина И.В.
 МП (подпись, расшифровка подписи)
 (для юридических лиц и индивидуальных предпринимателей)

Масштаб 1:500