

**КОМИТЕТ ИМУЩЕСТВЕННЫХ ОТНОШЕНИЙ
АДМИНИСТРАЦИИ ПЕРМСКОГО МУНИЦИПАЛЬНОГО ОКРУГА**

РЕШЕНИЕ
о размещении объектов № 776

Пермский край
Пермский муниципальный округ

13.05.2026

Комитет имущественных отношений администрации Пермского муниципального округа разрешает Акционерному обществу «Газпром газораспределение Пермь» (ИНН 5902183841, ОГРН 1025900512670, почтовый адрес: 614000, г. Пермь, ул. Петропавловская, 43)

размещение объекта «Газопровод давлением до 1.2 Мпа. для размещения которого не требуется разрешения на строительство»

на землях муниципальной собственности

на срок: 1 год

Местоположение: Пермский край, Пермский муниципальный округ, д. Петровка, ул. Новоселов, к дому 8б.

Приложение: схема предполагаемых к использованию земель или части земельного участка.

Особые условия использования:

1. При размещении объекта учесть параметры ширины проезда улично-дорожной сети, во избежание сужения полосы отвода дороги.
2. При условии получения разрешения на производство земляных работ.

Заместитель председателя комитета



(подпись, печать)

М.В. Королева

Схема предполагаемых к использованию земель или части земельного участка

Объект: Газопровод давлением до 1,2 Мпа, для размещения которого не требуется разрешения на строительство

Местоположение: расположенных по адресу: Пермский край, м.о. Пермский,

Каталог координат, м

д. Петровка, ул. Новоселов, к дому 86

Площадь земель или части земельного участка, кв.м.: 272

Категория земель: земли населенных пунктов

Вид разрешенного использования: -

Описание границ смежных землепользователей:

От точки н1 до точки н4 - земельный участок

с кадастровым номером 59:32:1410001:429

От точки н4 до точки н5 - земельный участок

с кадастровым номером 59:32:1410001:1375

От точки н5 до точки н8 - земельный участок

с кадастровым номером 59:32:1410001:5593

От точки н8 до точки н12 - земельный участок

с кадастровым номером 59:32:1410001:121

От точки н|2 до точки н|5 - земельный участок

с кадастровым номером 59:32:1410001:5591

От точки н15 до точки н17 - земельный участок

с кадастровым номером 59:32:1410001:251

От точки н17 до точки н1 - земельный участок

с кадастровым номером 59:32:1410001:5593

№ точки границы	X	Y
h1	508880.42	2211066.19
h2	508881.90	2211067.11
h3	508885.51	2211069.07
h4	508897.46	2211075.56
h5	508898.21	2211075.97
h6	508896.46	2211079.14
h7	508884.81	2211072.72
h8	508881.44	2211071.71
h9	508876.58	2211069.28
h10	508848.89	2211054.75
h11	508843.70	2211052.09
h12	508843.64	2211052.20
h13	508837.45	2211048.68
h14	508839.92	2211044.34
h15	508845.69	2211047.61
h16	508845.60	2211047.76
h17	508850.65	2211050.44
h18	508865.66	2211058.96
h19	508873.42	2211064.10
h1	508880.42	2211066.19


Условные обозначения:




- предполагаемый участок земель,
на которых планируется размещение объекта



- границы и номер земельного участка, сведения о которых внесены в ЕГРН

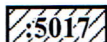

- границы и номер объекта капитального строительства, сведения о которых внесены в ЕГРН

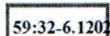

- зоны с особыми условиями использования территории, сведения о которых внесены в ЕГРН

:3y1


- обозначение запрашиваемого земельного участка

-1

- характерная точка границ земель или части земельного участка

- граница кадастрового квартала

59:32:1410001 - номер кадастрового квартала

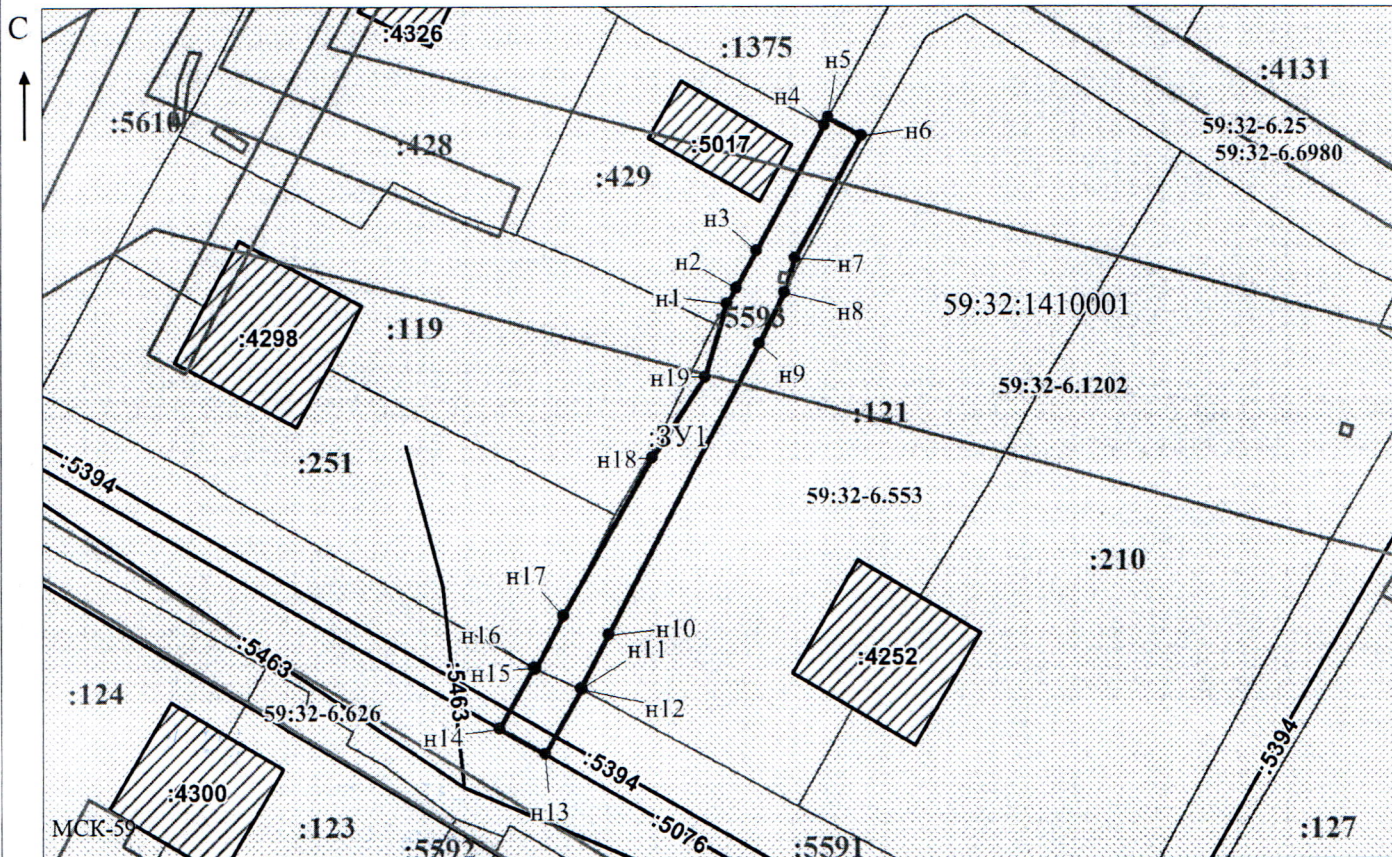

Масштаб 1:700

/ Осипова А.Д.

Заявитель:

MP

(подпись, расшифровка подписи)

(для юридических лиц)

и индивидуальных предпринимателей)