

**КОМИТЕТ ИМУЩЕСТВЕННЫХ ОТНОШЕНИЙ
АДМИНИСТРАЦИИ ПЕРМСКОГО МУНИЦИПАЛЬНОГО ОКРУГА**

РЕШЕНИЕ
о размещении объектов № 780

Пермский край
Пермский муниципальный округ

13.05.2026

Комитет имущественных отношений администрации Пермского муниципального округа разрешает Публичному акционерному обществу «Россети Урал» (ИНН 6671163413, ОГРН 1056604000970, почтовый адрес: 620026, г. Екатеринбург, ул. Мамина Сибиряка, д. 140)

размещение объекта «Строительство ВЛ 0,4 кВ с установкой ПУ для электроснабжения деревни Петровка (4500104544)»

на землях муниципальной собственности

на срок бессрочно

Местоположение: Пермский край, муниципальный округ Пермский, д. Петровка

Приложение: схема предполагаемых к использованию земель или части земельного участка.

Особые условия использования:

1. При установке опор электросетевого хозяйства учесть параметры ширины проезда улично-дорожной сети, во избежание сужения полосы отвода дороги. Установить опоры на расстоянии не более 2 метров от границ земельного участка.

2. При условии получения разрешения на производство земляных работ.

Заместитель председателя комитета


(подпись, печать)

М.В. Королева



СХЕМА ГРАНИЦ
предполагаемых к использованию земель
или части земельного участка на кадастровом плане территории

Объект: Строительство ВЛ 0,4 кВ с установкой ПУ для электроснабжения деревни Петровка (4500104544)

Местоположение: Пермский край, м.о. Пермский, д.Петровка

Категория земель: Земли населенных пунктов

Площадь земельного участка: 148 кв.м


Вид разрешенного использования: -

Способ размещения объекта: наземный, надземный

Срок использования: бессрочно

Каталог координат, МСК-59		
№ точки	X	Y
н1	508756.04	2211939.04
н2	508771.86	2211943.13
н3	508781.40	2211945.59
н4	508794.66	2211949.04
н5	508803.38	2211951.43
н6	508804.99	2211951.87
н7	508804.27	2211954.71
н8	508785.68	2211949.72
н9	508755.32	2211941.83
н1	508756.04	2211939.04

Схема границ земельного участка

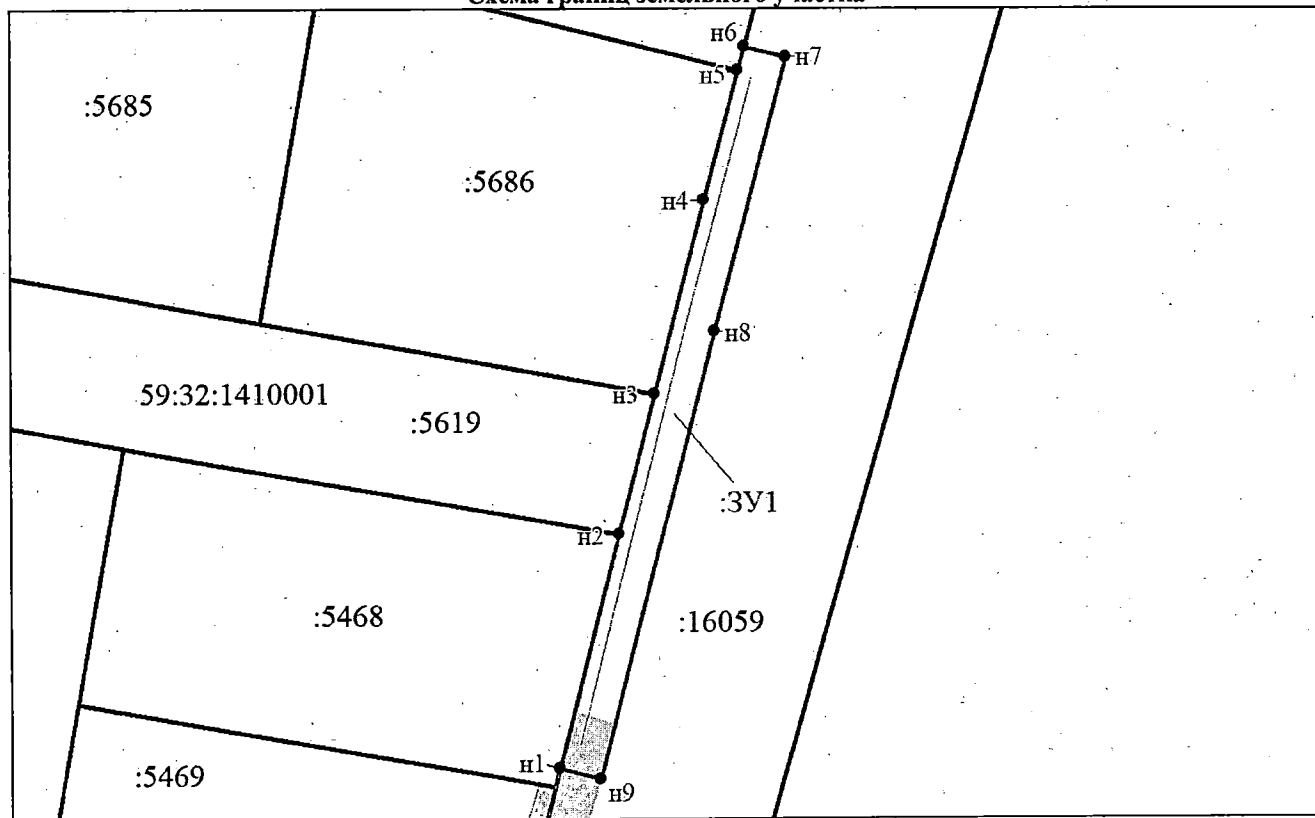

Масштаб 1:500

Условные обозначения:

- | | | | |
|------|---|---------------|--|
| | - граница образуемого земельного участка, предполагаемого к использованию | | - граница земельного участка, сведения о котором содержатся в ЕГРН |
| :3У1 | - обозначение образуемого земельного участка | :5619 | - кадастровый номер земельного участка, сведения о котором содержатся в ЕГРН |
| н1 | - обозначение характерной точки границы образуемого земельного участка | 59:32:1410001 | - номер кадастрового квартала |
| | - граница зоны с особыми условиями использования территории | | - граница кадастрового квартала |

Заявитель:

представитель по доверенности Бочу Бочарова М.А.

М.П.

(подпись)

(расшифровка подписи)