

**КОМИТЕТ ИМУЩЕСТВЕННЫХ ОТНОШЕНИЙ  
АДМИНИСТРАЦИИ ПЕРМСКОГО МУНИЦИПАЛЬНОГО ОКРУГА**

**РЕШЕНИЕ**  
о размещении объектов № 782

Пермский край  
Пермский муниципальный округ

13.05.2026

Комитет имущественных отношений администрации Пермского муниципального округа разрешает Акционерному обществу «Газпром газораспределение Пермь» (ИНН 5902183841, ОГРН 1025900512670, почтовый адрес: 614000, г. Пермь, ул. Петропавловская, 43)

размещение объекта «Газопровод давлением до 1.2 Мпа. для размещения которого не требуется разрешения на строительство»

на землях муниципальной собственности и государственная собственность на которые не разграничена

на срок: 1 год

Местоположение: Пермский край, Пермский муниципальный округ, д. Шилово, ул. Федотовская, д. 23.

Приложение: схема предполагаемых к использованию земель или части земельного участка.

Особые условия использования:

1. При размещении объекта учесть параметры ширины проезда улично-дорожной сети, во избежание сужения полосы отвода дороги.
2. При условии получения разрешения на производство земляных работ.

Заместитель председателя комитета



М.В. Королева

(подпись, печать)

# Схема предполагаемых к использованию земель или части земельного участка

Объект: Газопровод давлением до 1,2 Мпа, для размещения которого не требуется разрешения на строительство

Местоположение: расположенных по адресу: Пермский край, м.о. Пермский,  
д. Шилово, ул. Федотовская, д. 23

Каталог координат, м

Площадь земель или части земельного участка, кв.м.: 940

Категория земель: земли населенных пунктов

Вид разрешенного использования: -

Описание границ смежных землепользователей:

От точки н1 до точки н3 - земельный участок  
с кадастровым номером 59:32:1450002:313

От точки н3 до точки н6 - земли общего пользования

От точки н6 до точки н13 - земельный участок  
с кадастровым номером 59:32:1450002:73


От точки н13 до точки н1 - земли общего пользования

| № точки границы | X         | Y          |
|-----------------|-----------|------------|
| н1              | 508017.06 | 2211173.01 |
| н2              | 508027.46 | 2211167.02 |
| н3              | 508026.32 | 2211163.90 |
| н4              | 508033.11 | 2211160.33 |
| н5              | 508038.58 | 2211148.64 |
| н6              | 508064.62 | 2211130.57 |
| н7              | 508066.06 | 2211129.86 |
| н8              | 508061.52 | 2211119.33 |
| н9              | 508071.62 | 2211114.98 |
| н10             | 508081.39 | 2211137.63 |
| н11             | 508071.29 | 2211141.98 |
| н12             | 508070.58 | 2211140.33 |
| н13             | 508068.83 | 2211140.95 |
| н14             | 508047.32 | 2211155.92 |
| н15             | 508041.35 | 2211168.69 |
| н16             | 508020.06 | 2211178.23 |
| н1              | 508017.06 | 2211173.01 |


## Условные обозначения:



- предполагаемый участок земель,  
на которых планируется размещение объекта

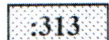


- границы и номер земельного участка,  
сведения о которых внесены в ЕГРН

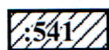

- границы и номер объекта капитального  
строительства, сведения о которых внесены в ЕГРН



- граница кадастрового квартала

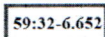

- зоны с особыми условиями использования  
территории, сведения о которых внесены в ЕГРН


:3У1

- обозначение запрашиваемого земельного участка

• н1

- характерная точка границ земель или части  
земельного участка

59:32:1450002 - номер кадастрового квартала

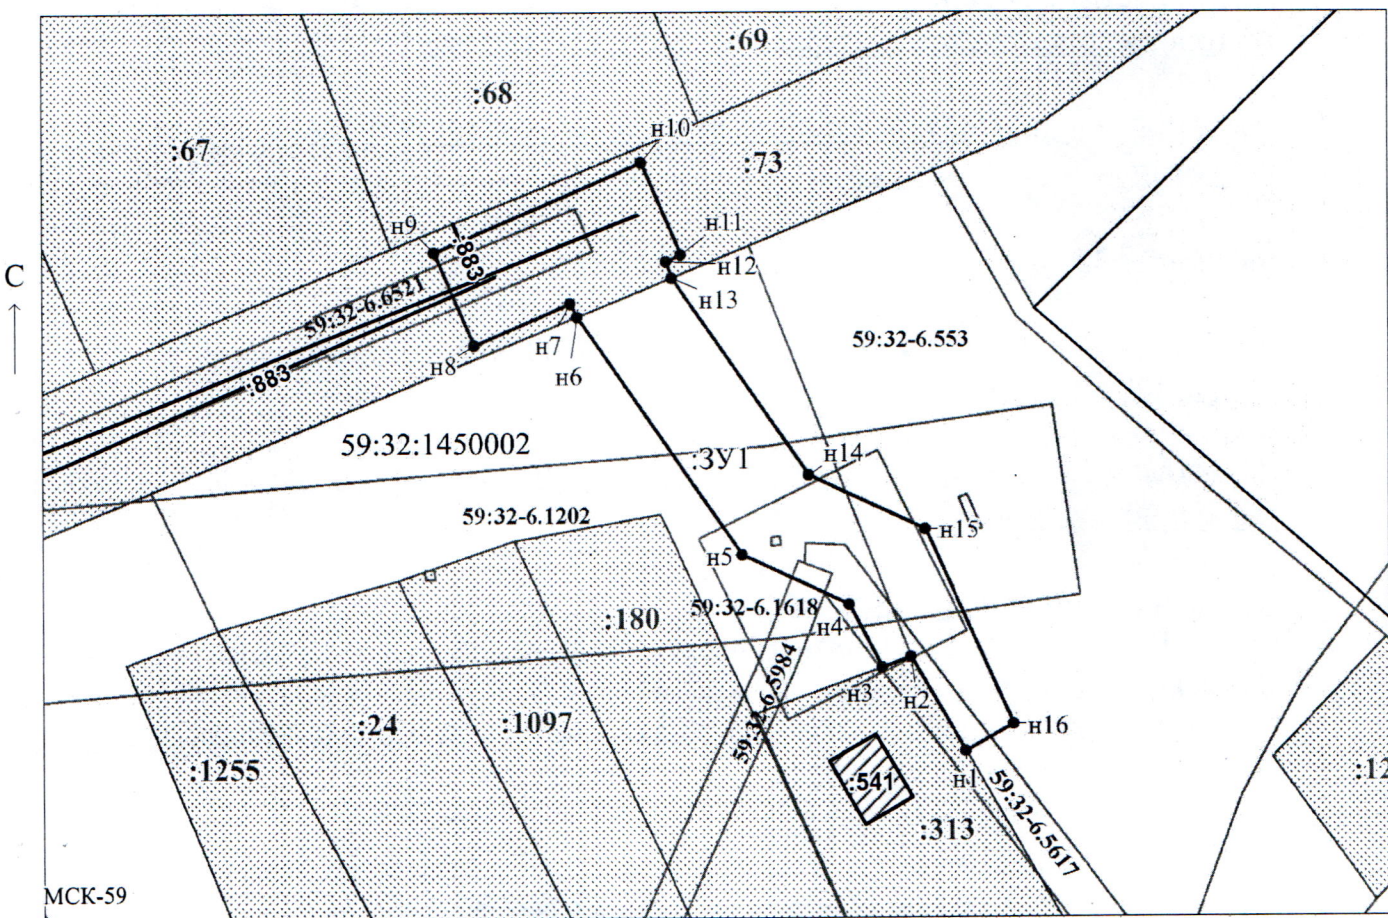

Масштаб 1:800

Заявитель:

/ Егошина И.В.

МП

(подпись, расшифровка подписи)

(для юридических лиц  
и индивидуальных предпринимателей)