



**КОМИТЕТ ИМУЩЕСТВЕННЫХ ОТНОШЕНИЙ  
АДМИНИСТРАЦИИ ПЕРМСКОГО МУНИЦИПАЛЬНОГО ОКРУГА**

**РЕШЕНИЕ**

о размещении объектов № 793

Пермский край  
Пермский муниципальный округ

13.05.2026

Комитет имущественных отношений администрации Пермского муниципального округа разрешает Акционерному обществу «Газпром газораспределение Пермь» (ИНН 5902183841, ОГРН 1025900512670, почтовый адрес: 614000, г. Пермь, ул. Петропавловская, 43)

размещение объекта «Газопровод давлением до 1.2 Мпа. для размещения которого не требуется разрешения на строительство»

на землях муниципальной собственности и государственная собственность на которые не разграничена

на срок: 1 год

Местоположение: Пермский край, Пермский муниципальный округ, с. Фролы, ул. Фроловская, к дому 83.

Приложение: схема предполагаемых к использованию земель или части земельного участка.

Особые условия использования:

1. При размещении объекта учесть параметры ширины проезда улично-дорожной сети, во избежание сужения полосы отвода дороги.
2. При условии получения разрешения на производство земляных работ.

Заместитель председателя комитета

  
(подпись, печать)

 М.В. Королева

# Схема предполагаемых к использованию земель или части земельного участка

Объект: Газопровод давлением до 1,2 Мпа, для размещения которого не требуется разрешения на строительство

Местоположение: расположенных по адресу: Пермский край, Пермский м.о.,  
с. Фролы, ул. Фроловская, к дому 83

Каталог координат, м

Площадь земель или части земельного участка, кв.м.: 71

Категория земель: земли населенных пунктов

Вид разрешенного использования: -

Описание границ смежных землепользователей:

От точки н1 до точки н3 - земельный участок

с кадастровым номером 59:32:3430011:114

От точки н3 до точки н4 - земельный участок

с кадастровым номером 59:32:3430011:144

От точки н4 до точки н5 - земли общего пользования


От точки н5 до точки н8 - земельный участок

с кадастровым номером 59:32:2050001:3231


От точки н8 до точки н1 - земли общего пользования

| № точки границы | X         | Y          |
|-----------------|-----------|------------|
| н1              | 508178.18 | 2233636.51 |
| н2              | 508180.91 | 2233638.98 |
| н3              | 508181.89 | 2233638.51 |
| н4              | 508187.12 | 2233643.26 |
| н5              | 508183.54 | 2233646.47 |
| н6              | 508181.60 | 2233648.21 |
| н7              | 508174.25 | 2233640.03 |
| н8              | 508176.59 | 2233637.94 |
| н1              | 508178.18 | 2233636.51 |

## Условные обозначения:

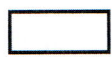

- предполагаемый участок земель,  
на которых планируется размещение объекта

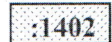


- границы и номер земельного участка,  
сведения о которых внесены в ЕГРН



- границы и номер объекта капитального  
строительства, сведения о которых внесены в ЕГРН



- граница кадастрового квартала

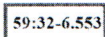

- зоны с особыми условиями использования  
территории, сведения о которых внесены в ЕГРН

:3У1


- обозначение запрашиваемого земельного участка

н1

- характерная точка границ земель или части  
земельного участка

59:32:3430011

- номер кадастрового квартала

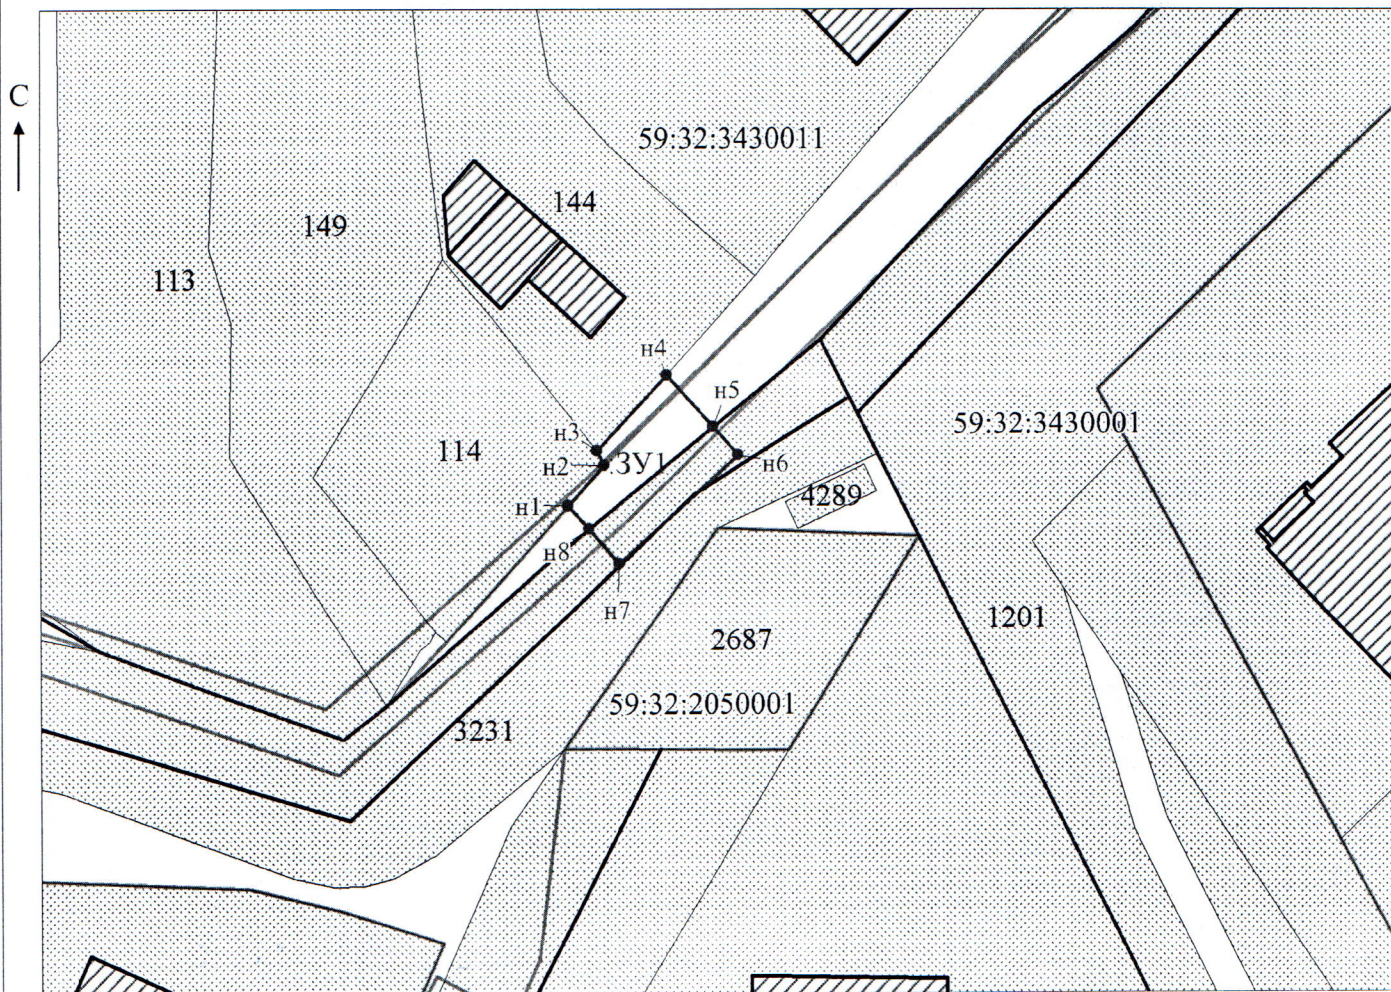

Масштаб 1:500

МСК-59

Заявитель:

МП

(подпись, расшифровка подписи)

(для юридических лиц

и индивидуальных предпринимателей)