



**КОМИТЕТ ИМУЩЕСТВЕННЫХ ОТНОШЕНИЙ
АДМИНИСТРАЦИИ ПЕРМСКОГО МУНИЦИПАЛЬНОГО ОКРУГА**

РЕШЕНИЕ

о размещении объектов № 796

Пермский край
Пермский муниципальный округ

13.05.2026

Комитет имущественных отношений администрации Пермского муниципального округа разрешает Акционерному обществу «Газпром газораспределение Пермь» (ИНН 5902183841, ОГРН 1025900512670, почтовый адрес: 614000, г. Пермь, ул. Петропавловская, 43)

размещение объекта «Газопровод давлением до 1,2 Мпа, для размещения которого не требуется разрешения на строительство»

на землях государственная собственность на которые не разграничена.

на срок: 1 год.

Местоположение: расположенных по адресу: Пермский край, Пермский м.о., п. Юго-Камский, ул. Трудовая, дом 2.

Приложение: схема предполагаемых к использованию земель или части земельного участка.

Особые условия использования:

- 1) При размещении газопровода учесть параметры ширины проезда улично-дорожной сети, во избежание сужения полосы отвода дороги.
- 2) При условии получения разрешения на производство земляных работ.

Заместитель председателя комитета



М.В. Королева

Схема предполагаемых к использованию земель или части земельного участка

Объект: Газопровод давлением до 1.2 Мпа, для размещения которого не требуется разрешения на строительство

Местоположение: расположенных по адресу: Пермский край, м.о. Пермский, п. Юго-Камский, ул. Трудовая, дом 2

Каталог координат, м

Площадь земель или части земельного участка, кв.м.: 496

Категория земель: земли населенных пунктов

Вид разрешенного использования: -

Описание границ смежных землепользователей:

От точки н1 до точки н4 - земельный участок с кадастровым номером 59:32:0100009:13185

От точки н4 до точки н6 - земли общего пользования

От точки н6 до точки н11 - земельный участок с кадастровым номером 59:32:0100009:5784

От точки н11 до точки н1 - земли общего пользования

№ точки границы	X	Y
н1	484687.74	2191849.94
н2	484699.74	2191846.89
н3	484699.31	2191844.49
н4	484711.12	2191842.44
н5	484713.79	2191849.92
н6	484692.64	2191859.23
н7	484682.45	2191861.84
н8	484680.48	2191865.03
н9	484681.28	2191867.28
н10	484682.30	2191870.33
н11	484675.78	2191873.48
н12	484673.66	2191871.94
н13	484669.66	2191857.46
н14	484681.79	2191851.34
н1	484687.74	2191849.94


Условные обозначения:




- предполагаемый участок земель, на которых планируется размещение объекта



- границы и номер земельного участка, сведения о которых внесены в ЕГРН

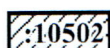

- границы и номер объекта капитального строительства, сведения о которых внесены в ЕГРН

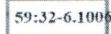

- зоны с особыми условиями использования территории, сведения о которых внесены в ЕГРН


:3У1

- обозначение запрашиваемого земельного участка

• н1

- характерная точка границ земель или части земельного участка

59:32:0100009 - номер кадастрового квартала

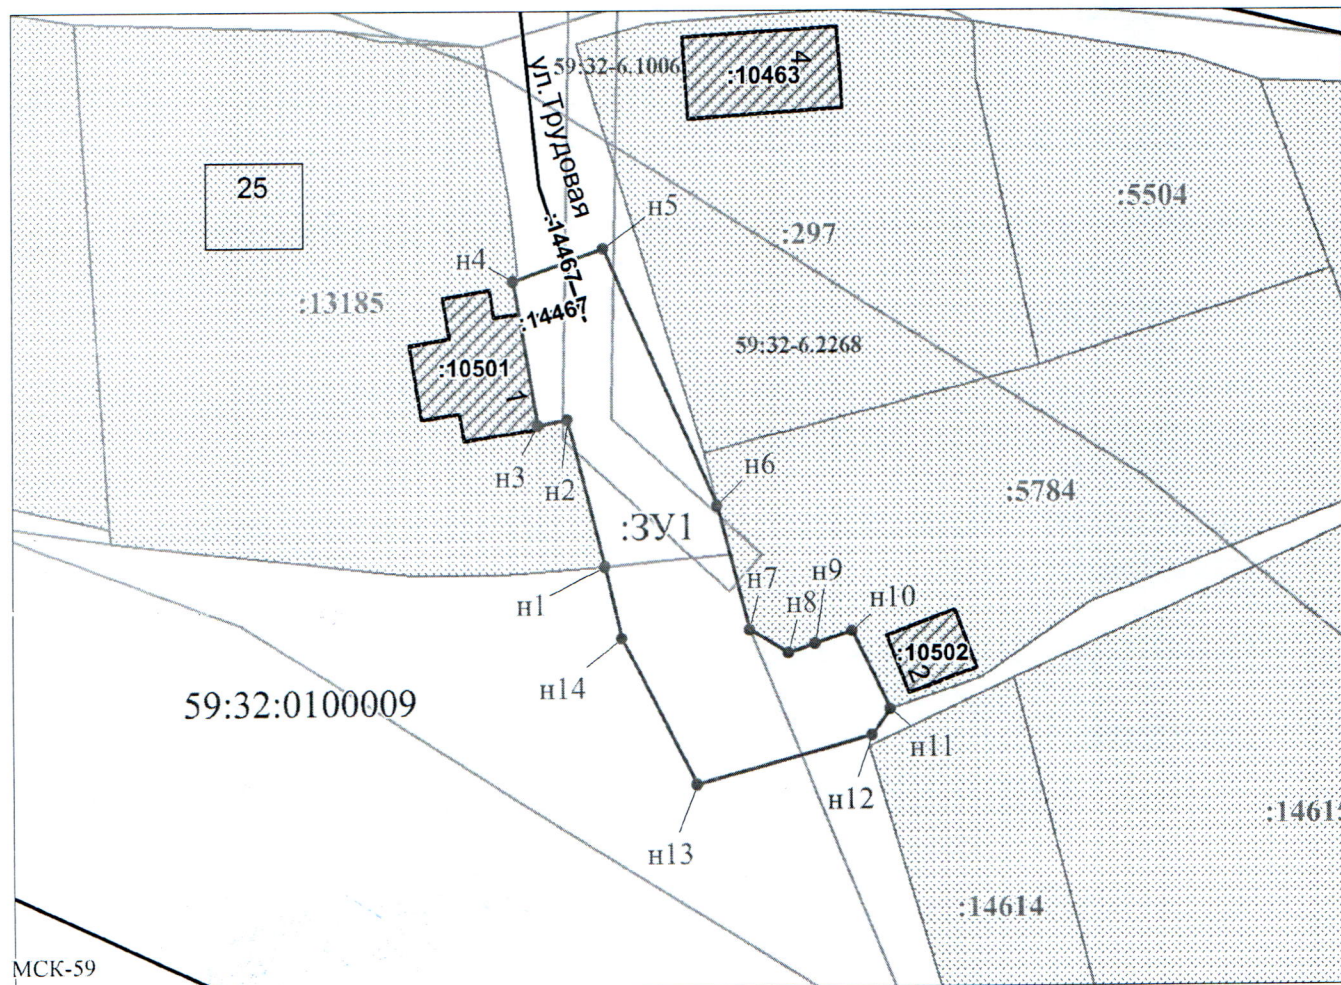

Масштаб 1:600

Заявитель: _____ / Егорова И.В. (подпись, расшифровка подписи)

МП

(для юридических лиц и индивидуальных предпринимателей)