



**КОМИТЕТ ИМУЩЕСТВЕННЫХ ОТНОШЕНИЙ  
АДМИНИСТРАЦИИ ПЕРМСКОГО МУНИЦИПАЛЬНОГО ОКРУГА**

**РЕШЕНИЕ**

о размещении объектов № 797

Пермский край  
Пермский муниципальный округ

13.05.2026

Комитет имущественных отношений администрации Пермского муниципального округа разрешает Акционерному обществу «Газпром газораспределение Пермь» (ИНН 5902183841, ОГРН 1025900512670, почтовый адрес: 614000, г. Пермь, ул. Петропавловская, 43)

размещение объекта «Газопровод давлением до 1,2 Мпа, для размещения которого не требуется разрешения на строительство»

на землях государственная собственность на которые не разграничена.

на срок: 1 год.

Местоположение: расположенных по адресу: Пермский край, Пермский м.о., п. Юго-Камский, ул. Комсомольская, дом 3.

Приложение: схема предполагаемых к использованию земель или части земельного участка.

Особые условия использования:

- 1) При размещении газопровода учесть параметры ширины проезда улично-дорожной сети, во избежание сужения полосы отвода дороги.
- 2) При условии получения разрешения на производство земляных работ.

Заместитель председателя комитета

  
(подпись, печать)

М.В. Королева



# Схема предполагаемых к использованию земель или части земельного участка

Объект: Газопровод давлением до 1,2 Мпа, для размещения которого не требуется разрешения на строительство

Местоположение: расположенных по адресу: Пермский край, м.о. Пермский,  
п. Юго-Камский, ул. Комсомольская, дом 3

Каталог координат, м

Площадь земель или части земельного участка, кв.м.: 1054

Категория земель: земли населенных пунктов

Вид разрешенного использования: -

Описание границ смежных землепользователей:

От точки н1 до точки н3 - земельный участок

с кадастровым номером 59:32:0100009:6375

От точки н3 до точки н6 - земли общего пользования

От точки н6 до точки н8 - земельный участок

с кадастровым номером 59:32:0100009:6189

От точки н8 до точки н14 - земли общего пользования

От точки н14 до точки н16 - земельный участок

с кадастровым номером 59:32:0100009:14686

От точки н16 до точки н1 - земли общего пользования

| № точки границы | X         | Y          |
|-----------------|-----------|------------|
| н1              | 484355.47 | 2191550.57 |
| н2              | 484348.17 | 2191556.26 |
| н3              | 484346.61 | 2191557.56 |
| н4              | 484342.47 | 2191553.30 |
| н5              | 484341.94 | 2191555.49 |
| н6              | 484316.65 | 2191587.84 |
| н7              | 484308.94 | 2191596.69 |
| н8              | 484304.56 | 2191603.01 |
| н9              | 484298.08 | 2191611.47 |
| н10             | 484289.42 | 2191604.69 |
| н11             | 484308.39 | 2191580.48 |
| н12             | 484331.72 | 2191550.69 |
| н13             | 484333.90 | 2191540.70 |
| н14             | 484335.54 | 2191539.07 |
| н15             | 484338.13 | 2191539.92 |
| н16             | 484341.78 | 2191534.61 |
| н17             | 484348.66 | 2191541.21 |
| н18             | 484347.27 | 2191542.66 |
| н1              | 484355.47 | 2191550.57 |


Условные обозначения:



- предполагаемый участок земель,  
на которых планируется размещение объекта



- границы и номер земельного участка,  
сведения о которых внесены в ЕГРН

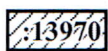

- границы и номер объекта капитального  
строительства, сведения о которых внесены в ЕГРН



- граница кадастрового квартала

59:32-6.654

:3У1


н1

- зоны с особыми условиями использования  
территории, сведения о которых внесены в ЕГРН

- обозначение запрашиваемого земельного участка

- характерная точка границ земель или части  
земельного участка

59:32:0100009 - номер кадастрового квартала

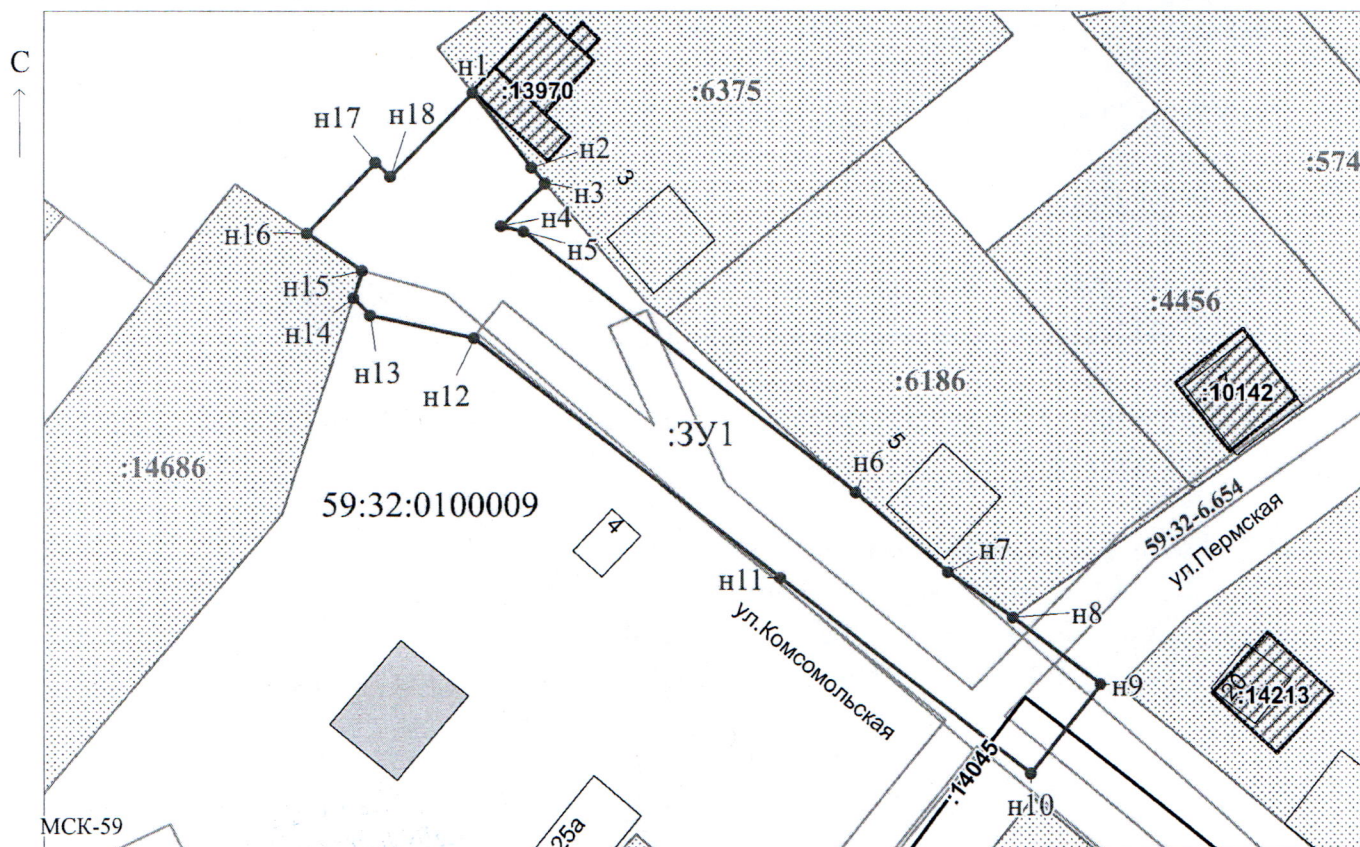

Масштаб 1:700

Заявитель:

/ Егошина И.В.

МП

(подпись, расшифровка подписи)

(для юридических лиц

и индивидуальных предпринимателей)