



**КОМИТЕТ ИМУЩЕСТВЕННЫХ ОТНОШЕНИЙ
АДМИНИСТРАЦИИ ПЕРМСКОГО МУНИЦИПАЛЬНОГО ОКРУГА**

РЕШЕНИЕ

о размещении объектов № 799

Пермский край
Пермский муниципальный округ

13.05.2026

Комитет имущественных отношений администрации Пермского муниципального округа разрешает Акционерному обществу «Газпром газораспределение Пермь» (ИНН 5902183841, ОГРН 1025900512670, почтовый адрес: 614000, г. Пермь, ул. Петропавловская, 43)

размещение объекта «Газопровод давлением до 1,2 Мпа, для размещения которого не требуется разрешения на строительство»

на землях муниципальной собственности и государственная собственность на которые не разграничена.

на срок: 1 год.

Местоположение: расположенных по адресу: Пермский край, Пермский м.о., п. Юго-Камский, ул. Школьная, д. 13-2.

Приложение: схема предполагаемых к использованию земель или части земельного участка.

Особые условия использования:

- 1) При размещении газопровода учесть параметры ширины проезда улично-дорожной сети, во избежание сужения полосы отвода дороги.
- 2) При условии получения разрешения на производство земляных работ.

Заместитель председателя комитета

(подпись, печать)

М.В. Королева



Схема предполагаемых к использованию земель или части земельного участка

Объект: Газопровод давлением до 1,2 Мпа, для размещения которого не требуется разрешения на строительство

Местоположение: расположенных по адресу: Пермский край, м.о. Пермский, п. Юго-Камский, ул. Школьная, д. 13-2

Каталог координат, м

Площадь земель или части земельного участка, кв.м.: 165

Категория земель: земли населенных пунктов

Вид разрешенного использования: -

Описание границ смежных землепользователей:

От точки n1 до точки n2 - земельный участок с кадастровым номером 59:32:0100009:11973

От точки n2 до точки n3 - земли общего пользования

От точки n3 до точки n4 - земельный участок с кадастровым номером 59:32:0100009:14021

От точки n4 до точки n6 - земли общего пользования

От точки n6 до точки n9 - земельный участок с кадастровым номером 59:32:0100009:12828

От точки n9 до точки n10 - земли общего пользования

От точки n10 до точки n13 - земельный участок с кадастровым номером 59:32:0100009:12828

От точки n13 до точки n14 - земли общего пользования

От точки n14 до точки n17 - земельный участок с кадастровым номером 59:32:0100009:12828

От точки n17 до точки n19 - земли общего пользования

От точки n19 до точки n20 - земельный участок с кадастровым номером 59:32:0100009:14021

От точки n20 до точки n1 - земли общего пользования

№ точки границы	X	Y
n1	483270.79	2192470.84
n2	483271.74	2192481.89
n3	483270.49	2192481.99
n4	483258.84	2192482.93
n5	483256.77	2192483.10
n6	483256.69	2192482.20
n7	483257.03	2192482.18
n8	483256.97	2192481.18
n9	483256.60	2192481.20
n10	483256.36	2192478.55
n11	483256.66	2192478.53
n12	483256.60	2192477.53
n13	483256.27	2192477.55
n14	483256.03	2192474.95
n15	483256.33	2192474.93
n16	483256.27	2192473.93
n17	483255.94	2192473.95
n18	483255.78	2192472.12
n19	483257.97	2192471.93
n20	483269.75	2192470.93
n1	483270.79	2192470.84

Условные обозначения:

59:32-6.603

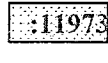
:3Y1

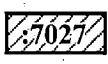
• n1

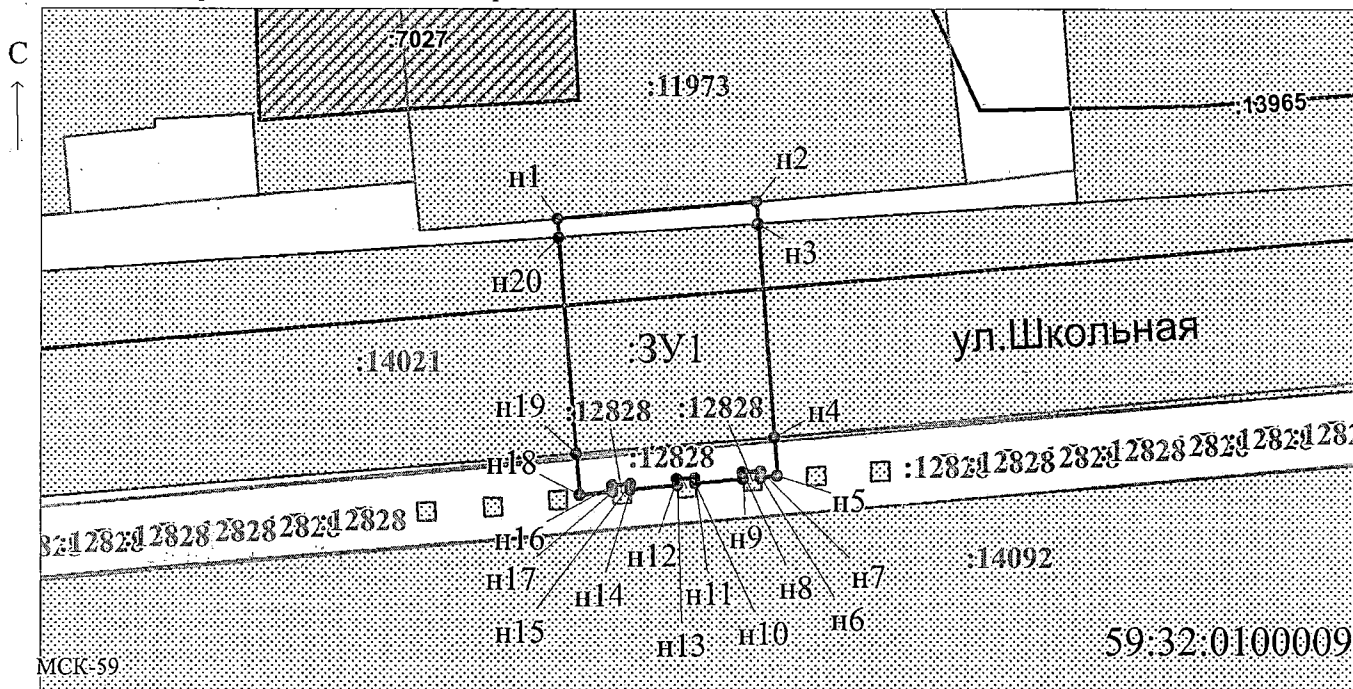
59:32:0100009 - номер кадастрового квартала

- граница кадастрового квартала

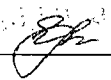
 - предполагаемый участок земель, на которых планируется размещение объекта

 - границы и номер земельного участка, сведения о которых внесены в ЕГРН

 - границы и номер объекта капитального строительства, сведения о которых внесены в ЕГРН



Масштаб 1:400

Заявитель:  / Егошина И.В.
МП (подпись, расшифровка подписи)

(для юридических лиц
и индивидуальных предпринимателей)