



**КОМИТЕТ ИМУЩЕСТВЕННЫХ ОТНОШЕНИЙ  
АДМИНИСТРАЦИИ ПЕРМСКОГО МУНИЦИПАЛЬНОГО ОКРУГА**

**РЕШЕНИЕ**

о размещении объектов № 800

Пермский край  
Пермский муниципальный округ

13.05.2026

Комитет имущественных отношений администрации Пермского муниципального округа разрешает Акционерному обществу «Газпром газораспределение Пермь» (ИНН 5902183841, ОГРН 1025900512670, почтовый адрес: 614000, г. Пермь, ул. Петропавловская, 43)

размещение объекта «Газопровод давлением до 1,2 Мпа, для размещения которого не требуется разрешения на строительство»

на землях государственная собственность на которые не разграничена.

на срок: 1 год.

Местоположение: расположенных по адресу: Пермский край, Пермский м.о., п. Юго-Камский, ул. 3-я Пятилетка, к дому 58.


Приложение: схема предполагаемых к использованию земель или части земельного участка.

Особые условия использования:

1) При размещении газопровода учесть параметры ширины проезда улично-дорожной сети, во избежание сужения полосы отвода дороги.

2) При условии получения разрешения на производство земляных работ.

Заместитель председателя комитета

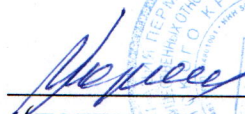  
(подпись, печать)

М.В. Королева



# Схема предполагаемых к использованию земель или части земельного участка

Объект: Газопровод давлением до 1,2 Мпа, для размещения которого не требуется разрешения на строительство

Местоположение: расположенных по адресу: Пермский край, Пермский м.о.,  
п. Юго-Камский, ул. 3-я Пятилетка, к дому 58

Каталог координат, м

Площадь земель или части земельного участка, кв.м.: 160

Категория земель: земли населенных пунктов

Вид разрешенного использования: -

Описание границ смежных землепользователей:

От точки н1 до точки н2 - земельный участок  
с кадастровым номером 59:32:0100009:6476

От точки н2 до точки н1 - земли общего пользования

| № точки границы | X         | Y          |
|-----------------|-----------|------------|
| н1              | 483723.15 | 2193854.69 |
| н2              | 483726.49 | 2193844.20 |
| н3              | 483740.36 | 2193849.13 |
| н4              | 483736.69 | 2193859.50 |
| н1              | 483723.15 | 2193854.69 |


## Условные обозначения:



- предполагаемый участок земель,  
на которых планируется размещение объекта



- границы и номер земельного участка,  
сведения о которых внесены в ЕГРН

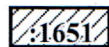

- границы и номер объекта капитального  
строительства, сведения о которых внесены в ЕГРН

- граница кадастрового квартала


59:32-6.553

:3У1

н1

59:32:0100009

- зоны с особыми условиями использования  
территории, сведения о которых внесены в ЕГРН  
- обозначение запрашиваемого земельного участка  
- характерная точка границ земель или части  
земельного участка  
- номер кадастрового квартала

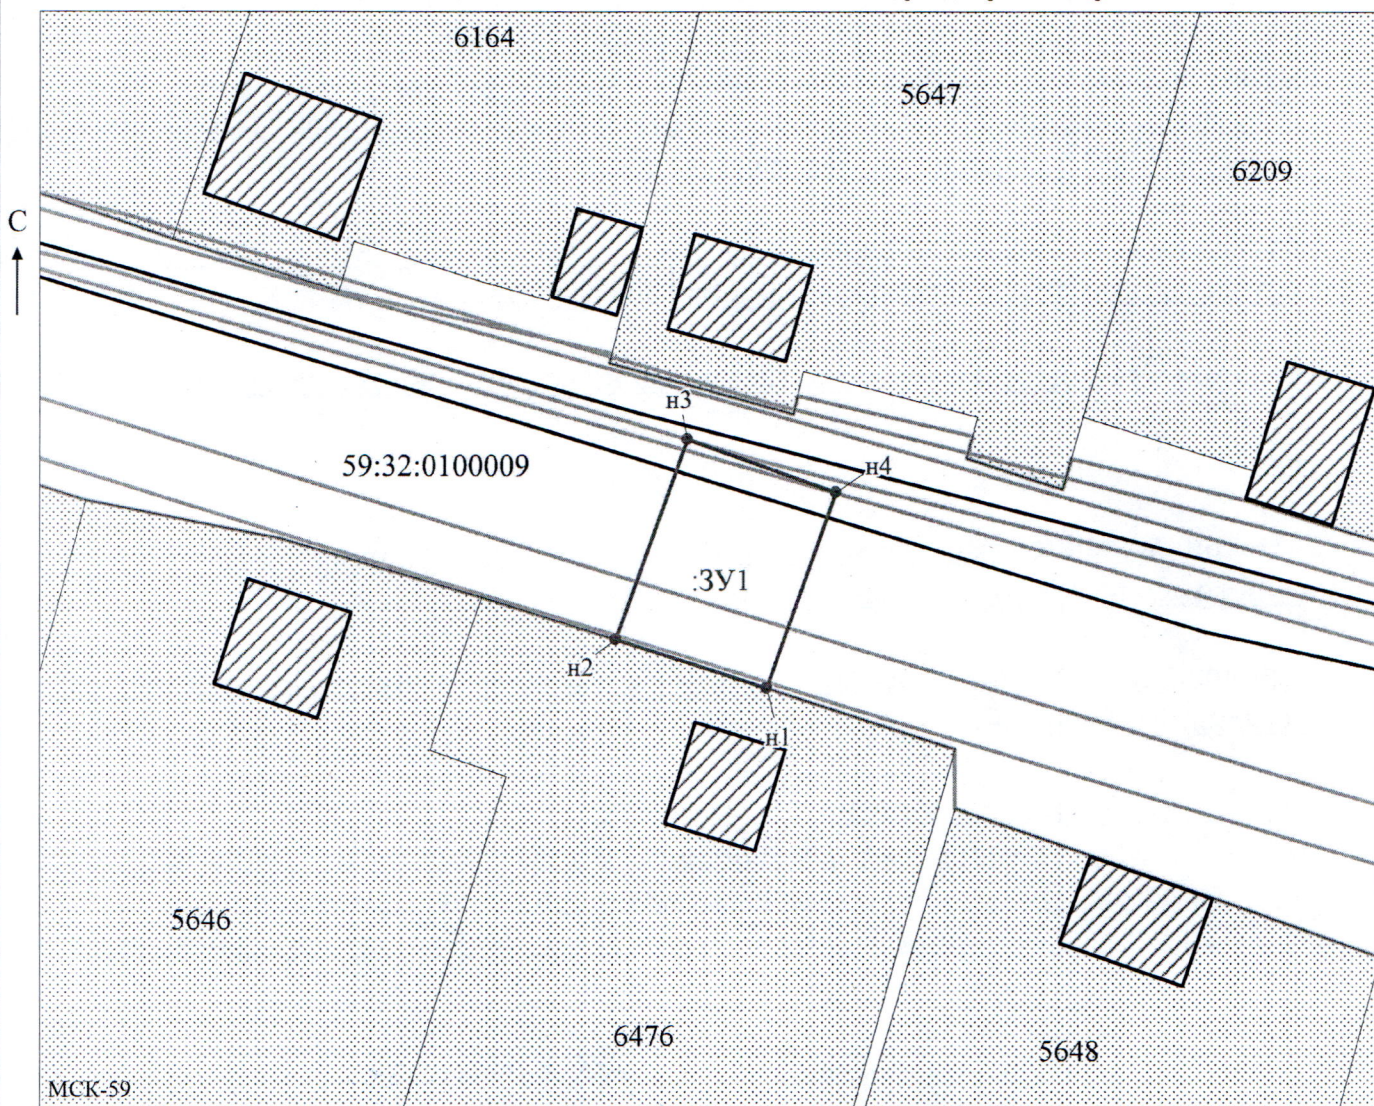

Масштаб 1:500

Заявитель:

МП

/Захарова Е. Л.  
(подпись, расшифровка подписи)

(для юридических лиц  
и индивидуальных предпринимателей)