



**КОМИТЕТ ИМУЩЕСТВЕННЫХ ОТНОШЕНИЙ
АДМИНИСТРАЦИИ ПЕРМСКОГО МУНИЦИПАЛЬНОГО ОКРУГА**

РЕШЕНИЕ

о размещении объектов № 801

Пермский край
Пермский муниципальный округ

13.05.2026

Комитет имущественных отношений администрации Пермского муниципального округа разрешает Акционерному обществу «Газпром газораспределение Пермь» (ИНН 5902183841, ОГРН 1025900512670, почтовый адрес: 614000, г. Пермь, ул. Петропавловская, 43)

размещение объекта «Газопровод давлением до 1,2 Мпа, для размещения которого не требуется разрешения на строительство»

на землях государственная собственность на которые не разграничена.

на срок: бессрочно.

Местоположение: расположенных по адресу: Пермский край, Пермский м.о., п. Юго-камский, ул. Школьная, д. 13-2.

Приложение: схема предполагаемых к использованию земель или части земельного участка.

Особые условия использования:

- 1) При размещении газопровода учесть параметры ширины проезда улично-дорожной сети, во избежание сужения полосы отвода дороги.
- 2) При условии получения разрешения на производство земляных работ.

Заместитель председателя комитета


(подпись, печать)

М.В. Королева



Схема предполагаемых к использованию земель или части земельного участка

Объект: Газопровод давлением до 1,2 Мпа, для размещения которого не требуется разрешения на строительство

Местоположение: расположенных по адресу: Пермский край, м.о. Пермский, п. Юго-Камский, ул. Школьная, д. 13-2

Каталог координат, м

Площадь земель или части земельного участка, кв.м.: 21

Категория земель: земли населенных пунктов

Вид разрешенного использования: -

Описание границ смежных землепользователей:

От точки n1 до точки n4 - земельный участок с кадастровым номером 59:32:0100009:12828

От точки n4 до точки n5 - земли общего пользования

От точки n5 до точки n8 - земельный участок с кадастровым номером 59:32:0100009:12828

От точки n8 до точки n9 - земли общего пользования

От точки n9 до точки n12 - земельный участок с кадастровым номером 59:32:0100009:12828

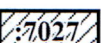
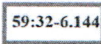
От точки n12 до точки n14 - земли общего пользования

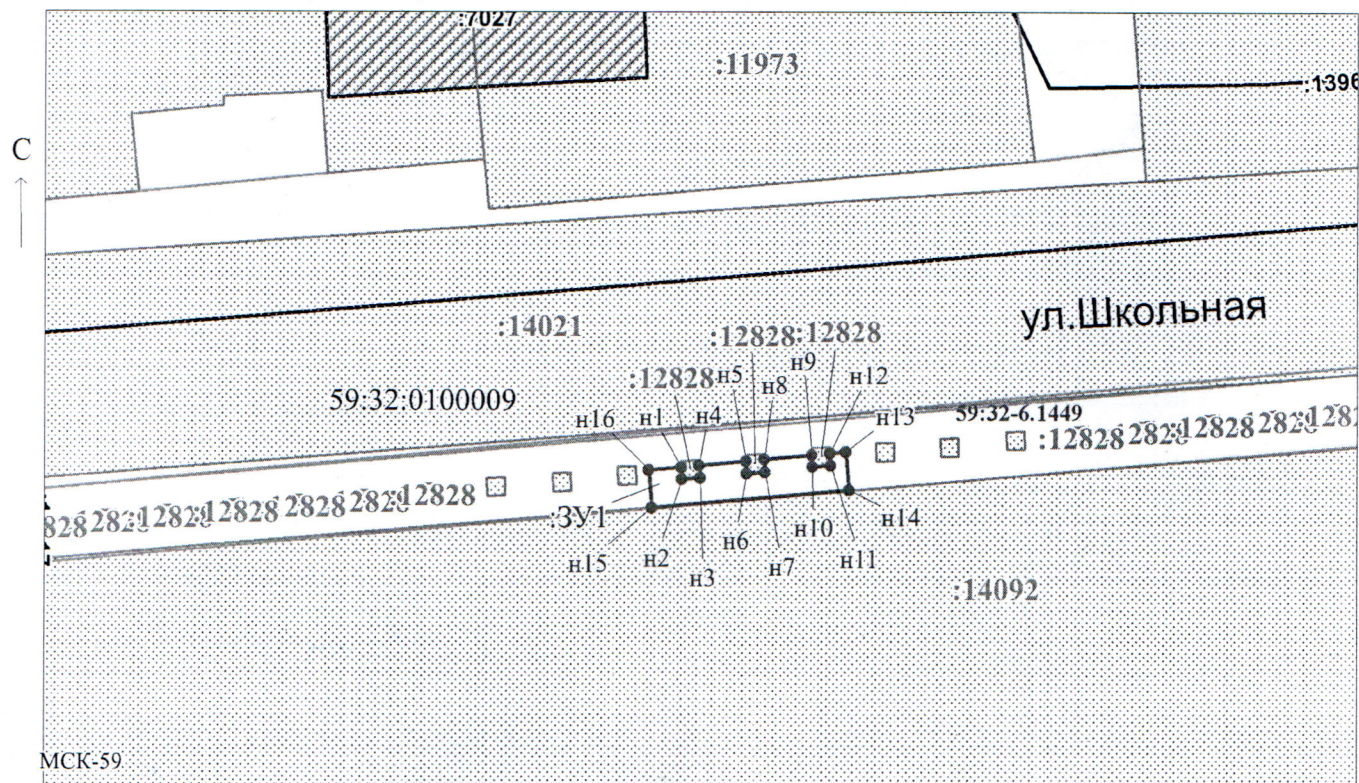
От точки n14 до точки n15 - земельный участок с кадастровым номером 59:32:0100009:14092

От точки n15 до точки n1 - земли общего пользования

№ точки границы	X	Y
n1	483255.94	2192473.95
n2	483255.27	2192473.99
n3	483255.34	2192474.99
n4	483256.03	2192474.95
n5	483256.27	2192477.55
n6	483255.60	2192477.59
n7	483255.66	2192478.59
n8	483256.36	2192478.55
n9	483256.60	2192481.20
n10	483255.97	2192481.24
n11	483256.03	2192482.24
n12	483256.69	2192482.20
n13	483256.77	2192483.10
n14	483254.66	2192483.27
n15	483253.74	2192472.29
n16	483255.78	2192472.12
n1	483255.94	2192473.95

Условные обозначения:

-  - предполагаемый участок земель, на которых планируется размещение объекта
-  - границы и номер земельного участка, сведения о которых внесены в ЕГРН
-  - границы и номер объекта капитального строительства, сведения о которых внесены в ЕГРН
-  - граница кадастрового квартала
-  - зоны с особыми условиями использования территории, сведения о которых внесены в ЕГРН
-  - обозначение запрашиваемого земельного участка
-  - характерная точка границ земель или части земельного участка
- 59:32:0100009 - номер кадастрового квартала



Масштаб 1:400

Заявитель:  / Егошина И.В.
МП (подпись, расшифровка подписи)

(для юридических лиц
и индивидуальных предпринимателей)