



**КОМИТЕТ ИМУЩЕСТВЕННЫХ ОТНОШЕНИЙ
АДМИНИСТРАЦИИ ПЕРМСКОГО МУНИЦИПАЛЬНОГО ОКРУГА**

РЕШЕНИЕ

о размещении объектов № 807

Пермский край
Пермский муниципальный округ

13.05.2026

Комитет имущественных отношений администрации Пермского муниципального округа разрешает Акционерному обществу «Газпром газораспределение Пермь» (ИНН 5902183841, ОГРН 1025900512670, почтовый адрес: 614000, г. Пермь, ул. Петропавловская, 43)

размещение объекта «Газопровод давлением до 1,2 Мпа, для размещения которого не требуется разрешения на строительство»

на землях муниципальной собственности и государственная собственность на которые не разграничена.

на срок: 1 год.

Местоположение: расположенных по адресу: Пермский край, Пермский м.о., д. Осенцы, ул. Ермашевская, з/у 25б.

Приложение: схема предполагаемых к использованию земель или части земельного участка.

Особые условия использования:

- 1) При размещении газопровода учесть параметры ширины проезда улично-дорожной сети, во избежание сужения полосы отвода дороги.
- 2) При условии получения разрешения на производство земляных работ.

Заместитель председателя комитета


(подпись, печать)

М.В. Королева



Каталог координат, м

Местоположение: расположенных по адресу: Пермский край, м.о. Пермский,
д. Осенцы, ул. Ермашевская, з/у 256

Категория земель: земли населенных пунктов

Вид разрешенного использования: -

Описание границ смежных землепользователей:

От точки n1 до точки n2 - земельный участок с кадастровым номером 59:32:0300001:495

От точки н2 до точки н5 - земли общего пользования

От точки. н5 до точки н10 - земельный участок с кадастровым номером 59:32:0300001:495

От точки n10 до точки n11 - земли общего пользования

От точки n11 до точки n15 - земельный участок с кадастровым номером 59:32:0300001:333

От точки н15 до точки н28 - земли общего пользования

От точки н28 до точки н33 - земельный участок с кадастровым номером 59:32:0000000:13685

От точки н33 до точки н1 - земли общего пользования

Условные обозначения:

☐ - предполагаемый участок земель,
на которых планируется размещение объекта

59:32-6.726 - зоны с особыми условиями использования территории, сведения о которых внесены в ЕГРН

ЗУ1 - обозначение запрашиваемого земельного участка

• Н1 - характерная точка границ земель или части земельного участка


59:32:0300001 - номер кадастрового квартала

495 - границы и номер земельного участка, сведения о которых внесены в ЕГРН

 - границы и номер объекта капитального строительства, сведения о которых внесены в ЕГРН

- граница кадастрового квартала

№ точки границы	X	Y
n1	505470.61	2223986.42
n2	505473.47	2223974.65
n3	505477.69	2223977.57
n4	505478.99	2223967.43
n5	505476.97	2223960.22
n6	505478.41	2223954.29
n7	505471.10	2223949.24
n8	505459.15	2223941.10
n9	505458.86	2223941.91
n10	505457.91	2223944.50
n11	505444.28	2223936.34
n12	505445.62	2223932.08
n13	505426.58	2223925.34
n14	505421.11	2223924.77
n15	505416.76	2223926.21
n16	505413.61	2223922.28
n17	505403.52	2223900.71
n18	505388.98	2223893.74
n19	505354.32	2223885.20
n20	505332.18	2223884.79
n21	505332.34	2223874.28
n22	505357.40	2223874.63
n23	505392.06	2223883.18
n24	505406.60	2223890.14
n25	505421.18	2223917.30
n26	505443.62	2223923.60
n27	505459.28	2223931.16
n28	505470.63	2223939.56
n29	505483.88	2223949.37
n30	505488.22	2223955.04
n31	505490.13	2223961.74
n32	505484.34	2223999.46
n33	505481.57	2223997.90
n34	505474.77	2223994.09
n35	505475.51	2223989.73
n1	505470.61	2223986.42

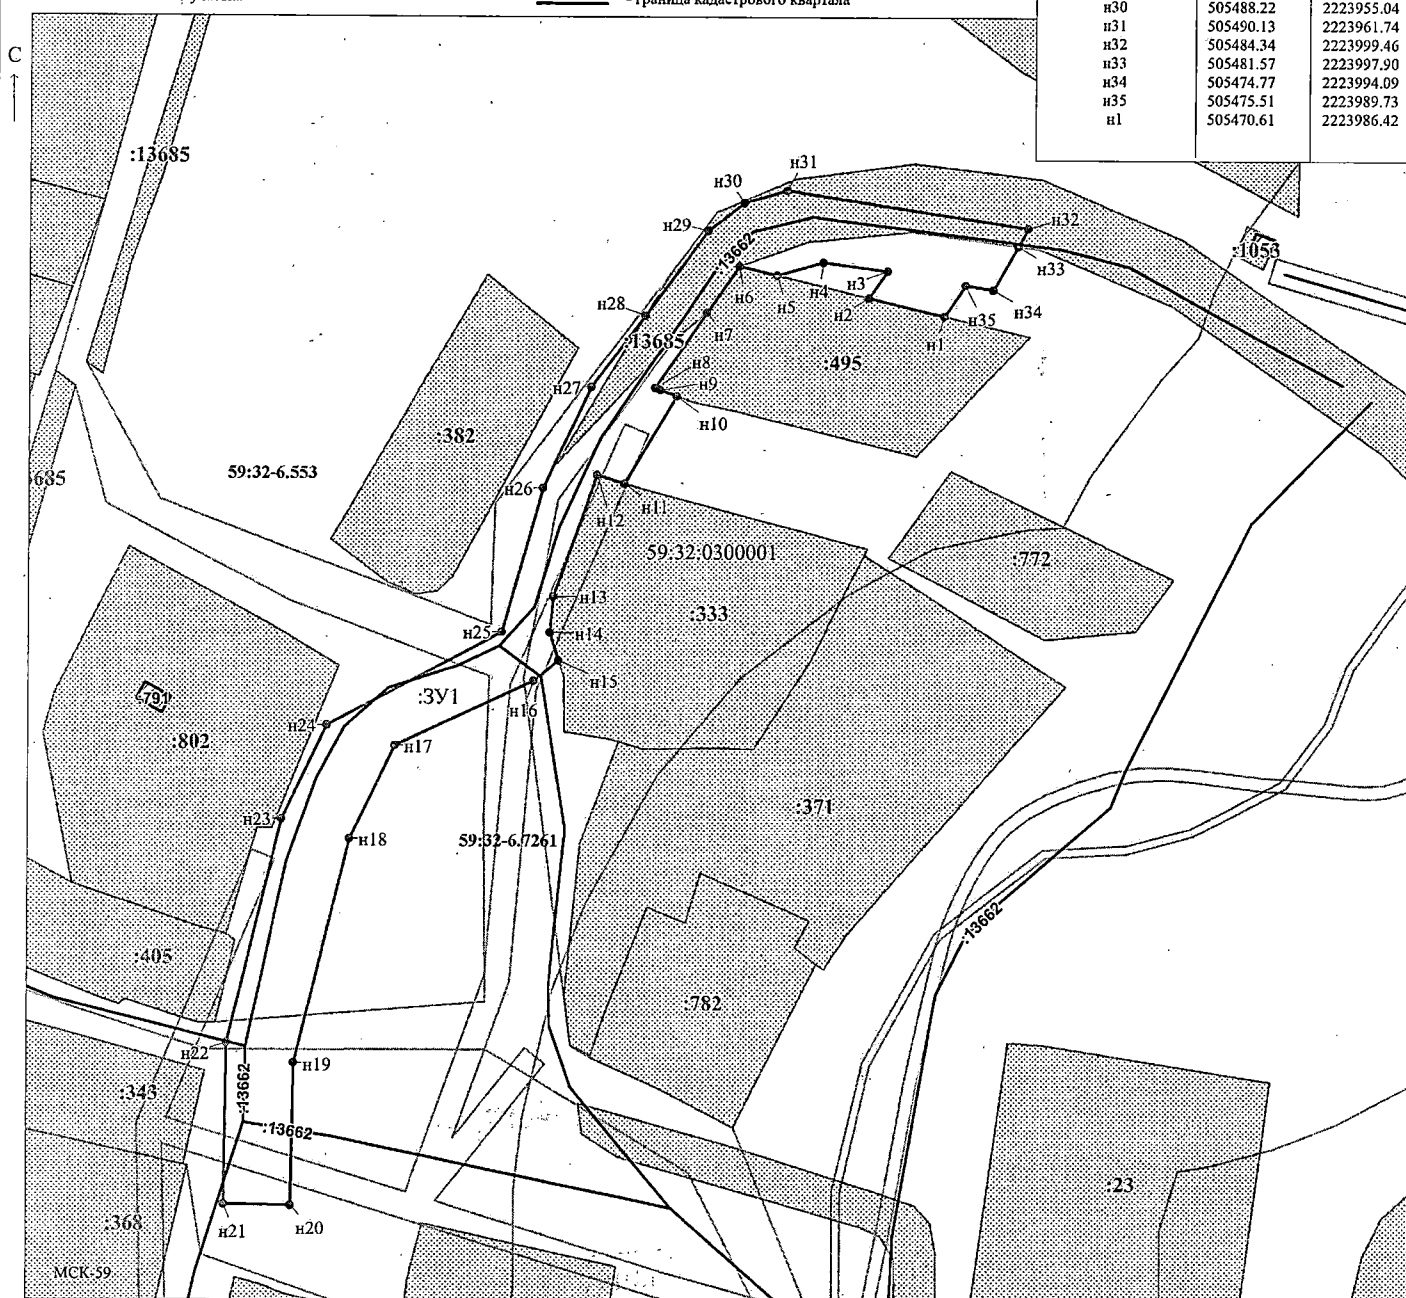

Заявитель:

MP

/ Егошина И.В.
(подпись, расшифровка подписи)

Масштаб 1:800

(для юридических лиц
и индивидуальных предпринимателей)