



**КОМИТЕТ ИМУЩЕСТВЕННЫХ ОТНОШЕНИЙ
АДМИНИСТРАЦИИ ПЕРМСКОГО МУНИЦИПАЛЬНОГО ОКРУГА**

РЕШЕНИЕ

о размещении объектов № 808

Пермский край
Пермский муниципальный округ

13.05.2026

Комитет имущественных отношений администрации Пермского муниципального округа разрешает Акционерному обществу «Газпром газораспределение Пермь» (ИНН 5902183841, ОГРН 1025900512670, почтовый адрес: 614000, г. Пермь, ул. Петропавловская, 43)

размещение объекта «Газопровод давлением до 1,2 Мпа, для размещения которого не требуется разрешения на строительство»

на землях муниципальной собственности.

на срок: 1 год.

Местоположение: расположенных по адресу: Пермский край, Пермский м.о., с. Платошино, ул. Школьная, к дому 73.

Приложение: схема предполагаемых к использованию земель или части земельного участка.

Особые условия использования:

- 1) При размещении газопровода учесть параметры ширины проезда улично-дорожной сети, во избежание сужения полосы отвода дороги.
- 2) При условии получения разрешения на производство земляных работ.
- 3) При условии получения письменного согласия от собственника охранной зоны «МССС Платошино-Курашим» с реестровым номером 59:32-6.6331.

Заместитель председателя комитета


(подпись, печать)

М.В. Королева



Схема предполагаемых к использованию земель или части земельного участка

Объект: Газопровод давлением до 1,2 Мпа, для размещения которого не требуется разрешения на строительство

Местоположение: расположенных по адресу: Пермский край, м.о. Пермский,

с. Платошино, ул. Школьная, к дому 73

Площадь земель или части земельного участка, кв.м.: 854

Категория земель: земли населенных пунктов

Вид разрешенного использования: -

Описание границ смежных землепользователей:

От точки н1 до точки н2 - земельный участок с кадастровым номером 59:32:1570001:3754

От точки н2 до точки н3 - земельный участок с кадастровым номером 59:32:1570001:3819

От точки н3 до точки н4 - земельный участок с кадастровым номером 59:32:1570001:50

От точки н4 до точки н7 - земельный участок с кадастровым номером 59:32:1570001:49

От точки н7 до точки н1 - земельный участок с кадастровым номером 59:32:0000000:14589


Каталог координат, м

№ точки границы	X	Y
н1	475883.16	2249151.52
н2	475868.42	2249178.75
н3	475861.42	2249194.49
н4	475850.92	2249212.48
н5	475837.32	2249240.32
н6	475832.35	2249250.59
н7	475830.39	2249254.73
н8	475822.45	2249250.56
н9	475854.81	2249191.98
н10	475875.50	2249147.89
н1	475883.16	2249151.52


Условные обозначения:




- предполагаемый участок земель, на которых планируется размещение объекта

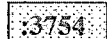

- границы и номер земельного участка, сведения о которых внесены в ЕГРН

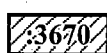

- границы и номер объекта капитального строительства, сведения о которых внесены в ЕГРН

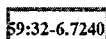

- зоны с особыми условиями использования территории, сведения о которых внесены в ЕГРН

:ЗУ1


- обозначение запрашиваемого земельного участка



- характерная точка границ земель или части земельного участка

- граница кадастрового квартала

59:32:1570001 - номер кадастрового квартала

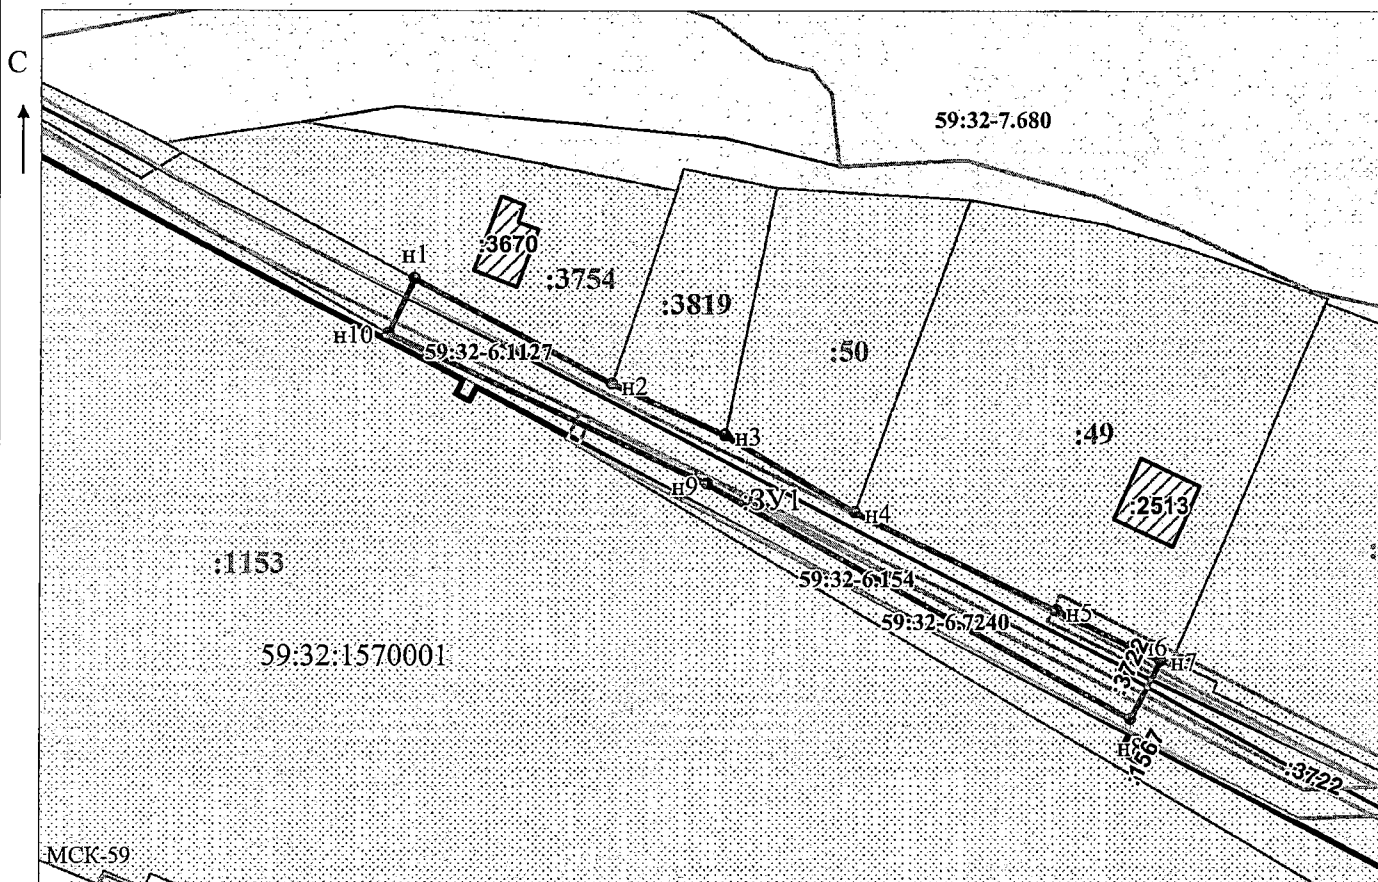

Заявитель:

МП

(для юридических лиц

и индивидуальных предпринимателей)

Масштаб 1:1000

/ Осипова А.Д.

(подпись, расшифровка подписи)