



**КОМИТЕТ ИМУЩЕСТВЕННЫХ ОТНОШЕНИЙ  
АДМИНИСТРАЦИИ ПЕРМСКОГО МУНИЦИПАЛЬНОГО ОКРУГА**

**РЕШЕНИЕ**

о размещении объектов № 809

Пермский край  
Пермский муниципальный округ

13.05.2026

Комитет имущественных отношений администрации Пермского муниципального округа разрешает Акционерному обществу «Газпром газораспределение Пермь» (ИНН 5902183841, ОГРН 1025900512670, почтовый адрес: 614000, г. Пермь, ул. Петропавловская, 43)

размещение объекта «Газопровод давлением до 1,2 Мпа, для размещения которого не требуется разрешения на строительство»

на землях муниципальной собственности.

на срок: 1 год.

Местоположение: расположенных по адресу: Пермский край, Пермский м.о., д. Устиново, ул. Целинная, д. 12.

Приложение: схема предполагаемых к использованию земель или части земельного участка.

Особые условия использования:

- 1) При размещении газопровода учесть параметры ширины проезда улично-дорожной сети, во избежание сужения полосы отвода дороги.
- 2) При условии получения разрешения на производство земляных работ.

Председатель комитета

(подпись, печать)

Е.А. Демидова



# Схема предполагаемых к использованию земель или части земельного участка

Объект: Газопровод давлением до 1,2 Мпа, для размещения которого не требуется разрешения на строительство

Местоположение: расположенных по адресу: Пермский край, м.о. Пермский, д. Устиново, ул. Целинная, д. 12

Каталог координат, м

Площадь земель или части земельного участка, кв.м.: 201

Категория земель: земли населенных пунктов

Вид разрешенного использования: -

| № точки границы | X         | Y          |
|-----------------|-----------|------------|
| n1              | 507786.95 | 2229136.66 |
| n2              | 507784.99 | 2229139.15 |
| n3              | 507782.64 | 2229137.29 |
| n4              | 507773.90 | 2229148.43 |
| n5              | 507771.77 | 2229150.10 |
| n6              | 507764.73 | 2229141.65 |
| n7              | 507780.37 | 2229128.70 |
| n1              | 507786.95 | 2229136.66 |

Описание границ смежных землепользователей:

От точки n1 до точки n2 - земельный участок


с кадастровым номером 59:32:3420001:1416

От точки n2 до точки n4 - земельный участок

с кадастровым номером 59:32:3420001:2865

От точки n4 до точки n1 - земли общего пользования

## Условные обозначения:

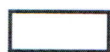

- предполагаемый участок земель, на которых планируется размещение объекта




- границы и номер земельного участка, сведения о которых внесены в ЕГРН



- границы и номер объекта капитального строительства, сведения о которых внесены в ЕГРН



- граница кадастрового квартала

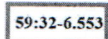

- зоны с особыми условиями использования территории, сведения о которых внесены в ЕГРН


:3Y1

- обозначение запрашиваемого земельного участка

• n1

- характерная точка границ земель или части земельного участка

59:32:3420001 - номер кадастрового квартала

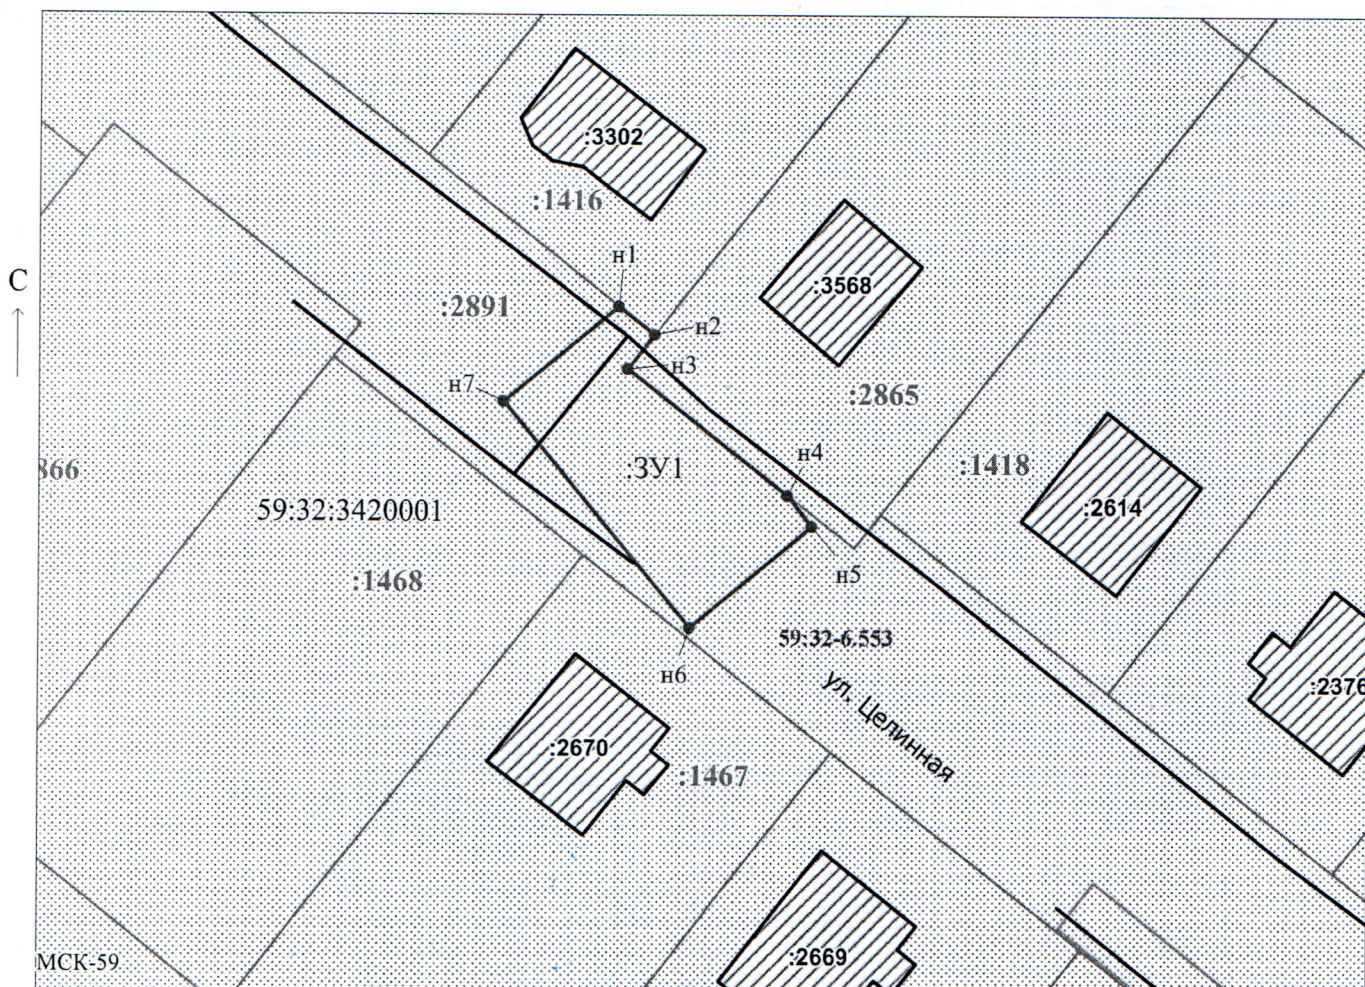

Масштаб 1:500

Заявитель:

*Егошина И.В.*

/ Егошина И.В.

МП

(подпись, расшифровка подписи)

(для юридических лиц  
и индивидуальных предпринимателей)