



**КОМИТЕТ ИМУЩЕСТВЕННЫХ ОТНОШЕНИЙ
АДМИНИСТРАЦИИ ПЕРМСКОГО МУНИЦИПАЛЬНОГО ОКРУГА**

РЕШЕНИЕ

о размещении объектов № 810

Пермский край
Пермский муниципальный округ

13.05.2026

Комитет имущественных отношений администрации Пермского муниципального округа разрешает Акционерному обществу «Газпром газораспределение Пермь» (ИНН 5902183841, ОГРН 1025900512670, почтовый адрес: 614000, г. Пермь, ул. Петропавловская, 43)

размещение объекта «Газопровод давлением до 1,2 Мпа, для размещения которого не требуется разрешения на строительство»

на землях муниципальной собственности и государственная собственность на которые не разграничена.

на срок: 1 год.

Местоположение: расположенных по адресу: Пермский край, Пермский м.о., с. Платошино, ул. Строителей, к дому 39а.

Приложение: схема предполагаемых к использованию земель или части земельного участка.

Особые условия использования:

- 1) При размещении газопровода учесть параметры ширины проезда улично-дорожной сети, во избежание сужения полосы отвода дороги.
- 2) При условии получения разрешения на производство земляных работ.

Заместитель председателя комитета



(подпись, печать)

М.В. Королева

Схема предполагаемых к использованию земель или части земельного участка

Объект: Газопровод давлением до 1,2 Мпа, для размещения которого не требуется разрешения на строительство

Местоположение: расположенных по адресу: Пермский край, м.о. Пермский

с. Платошино, ул. Строителей, к дому 39а

Площадь земель или части земельного участка, кв.м.: 910

Категория земель: земли населенных пунктов

Вид разрешенного использования: -

Описание границ смежных землепользователей:

От точки н1 до точки н2 - земельный участок

с кадастровым номером 59:32:1570001:3416

От точки н2 до точки н5 - земли общего пользования

От точки н5 до точки н6 - земельный участок

с кадастровым номером 59:32:1570001:3232

От точки н6 до точки н13 - земельный участок

с кадастровым номером 59:32:1570001:3229

От точки н13 до точки н15 - земельный участок

с кадастровым номером 59:32:1570001:3415

От точки н|5 до точки н| - земельный участок

с кадастровым номером 59:32:1570001:3232


Условные обозначения:




- предполагаемый участок земель,
на которых планируется размещение объекта



- границы и номер земельного участка,

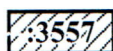

- границы и номер объекта капитального строительства, сведения о которых внесены в ЕГРН

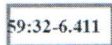

32-6.411 - зоны с особыми условиями использования территории, сведения о которых внесены в ЕГРН

:3Y1


- обозначение запрашиваемого земельного участка

H1

- характерная точка границ земель или части земельного участка

59:32:1570001 - номер кадастрового квартала

№ точки границы	X	Y
h1	475541.72	2248195.73
h2	475541.66	2248198.73
h3	475541.62	2248201.15
h4	475535.07	2248201.32
h5	475535.03	2248199.24
h6	475533.64	2248124.69
h7	475533.61	2248123.31
h8	475542.21	2248117.06
h9	475584.23	2248109.35
h10	475604.63	2248108.36
h11	475604.97	2248114.90
h12	475584.80	2248115.99
h13	475544.73	2248123.26
h14	475543.12	2248123.47
h15	475543.10	2248124.33
h16	475539.50	2248126.71
h17	475540.77	2248195.75
h1	475541.72	2248195.73

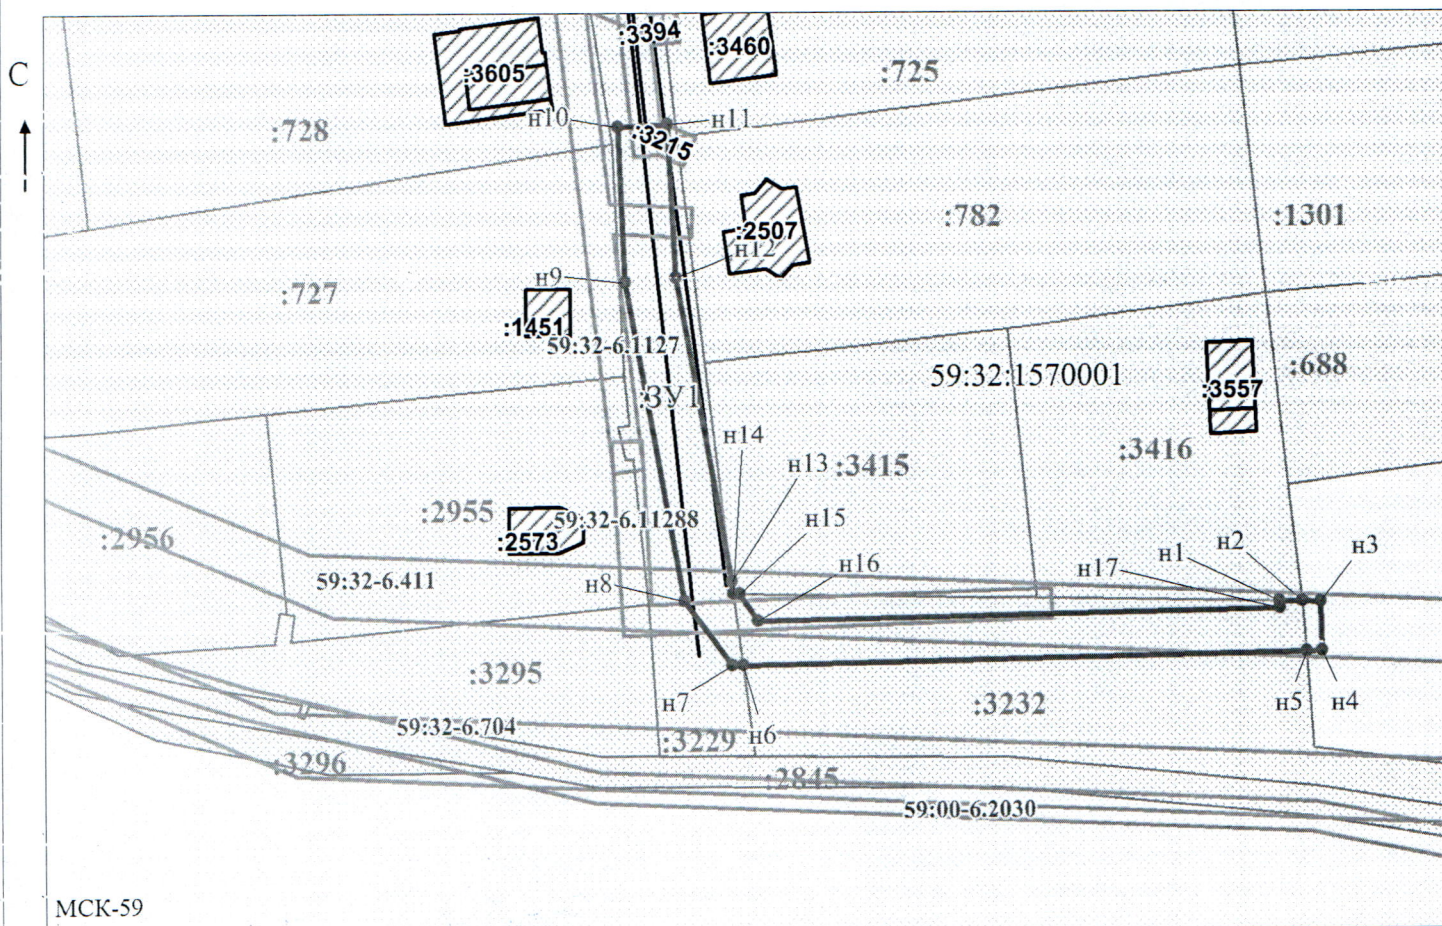

MCK-59

Масштаб 1:1000

/ Осипова А.Д.

Заявитель:

МП

(подпись, расшифровка подписи)

(для юридических лиц)

и индивидуальных предпринимателей)