



**КОМИТЕТ ИМУЩЕСТВЕННЫХ ОТНОШЕНИЙ
АДМИНИСТРАЦИИ ПЕРМСКОГО МУНИЦИПАЛЬНОГО ОКРУГА**

РЕШЕНИЕ

о размещении объектов № 811

Пермский край
Пермский муниципальный округ

13.05.2026

Комитет имущественных отношений администрации Пермского муниципального округа разрешает Акционерному обществу «Газпром газораспределение Пермь» (ИНН 5902183841, ОГРН 1025900512670, почтовый адрес: 614000, г. Пермь, ул. Петропавловская, 43)

размещение объекта «Газопровод давлением до 1,2 Мпа, для размещения которого не требуется разрешения на строительство»

на землях государственная собственность на которые не разграничена.

на срок: 1 год.

Местоположение: расположенных по адресу: Пермский край, Пермский м.о., п. Мулянка, ул. Строителей, к дому 26.

Приложение: схема предполагаемых к использованию земель или части земельного участка.

Особые условия использования:

1) При размещении газопровода учесть параметры ширины проезда улично-дорожной сети, во избежание сужения полосы отвода дороги.

2) При условии получения разрешения на производство земляных работ.

Заместитель председателя комитета


(подпись, печать)

М.В. Королева



Схема предполагаемых к использованию земель или части земельного участка

Объект: Газопровод давлением до 1.2 Мпа, для размещения которого не требуется разрешения на строительство

Местоположение: расположенных по адресу: Пермский край, м.о. Пермский,
п. Мулянка, ул. Строителей, к дому 26

Площадь земель или части земельного участка, кв.м.: 2340

Категория земель: земли населенных пунктов

Вид разрешенного использования: -

Описание границ смежных землепользователей:

От точки н1 до точки н2 - земельный участок
с кадастровым номером 59:32:1220001:3708

От точки н2 до точки н4 - земельный участок
с кадастровым номером 59:32:1220001:2949

От точки н4 до точки н7 - земли общего пользования

От точки н7 до точки н8 - земельный участок
с кадастровым номером 59:32:1220001:3716

От точки н8 до точки н10 - земельный участок
с кадастровым номером 59:32:1220001:3714

От точки н10 до точки н13 - земли общего пользования

От точки н13 до точки н14 - земельный участок
с кадастровым номером 59:32:1220001:2984

От точки н14 до точки н15 - земельный участок
с кадастровым номером 59:32:1220001:3917

От точки н15 до точки н1 - земли общего пользования

Каталог координат, м

№ точки границы	X	Y
н1	495412.00	2239201.80
н2	495451.58	2239207.98
н3	495489.94	2239216.44
н4	495490.37	2239215.24
н5	495496.32	2239216.42
н6	495492.94	2239231.20
н7	495488.51	2239229.92
н8	495457.86	2239224.87
н9	495417.93	2239218.28
н10	495411.41	2239223.86
н11	495397.79	2239220.57
н12	495427.08	2239289.10
н13	495419.18	2239293.95
н14	495403.02	2239266.72
н15	495382.91	2239234.97
н1	495412.00	2239201.80


Условные обозначения:



- предполагаемый участок земель,
на которых планируется размещение объекта




- границы и номер земельного участка,
сведения о которых внесены в ЕГРН

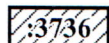

- границы и номер объекта капитального
строительства, сведения о которых внесены в ЕГРН



- граница кадастрового квартала

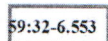

- зоны с особыми условиями использования
территории, сведения о которых внесены в ЕГРН

:3У1


- обозначение запрашиваемого земельного участка



н1

- характерная точка границ земель или части
земельного участка

59:32:1220001 - номер кадастрового квартала

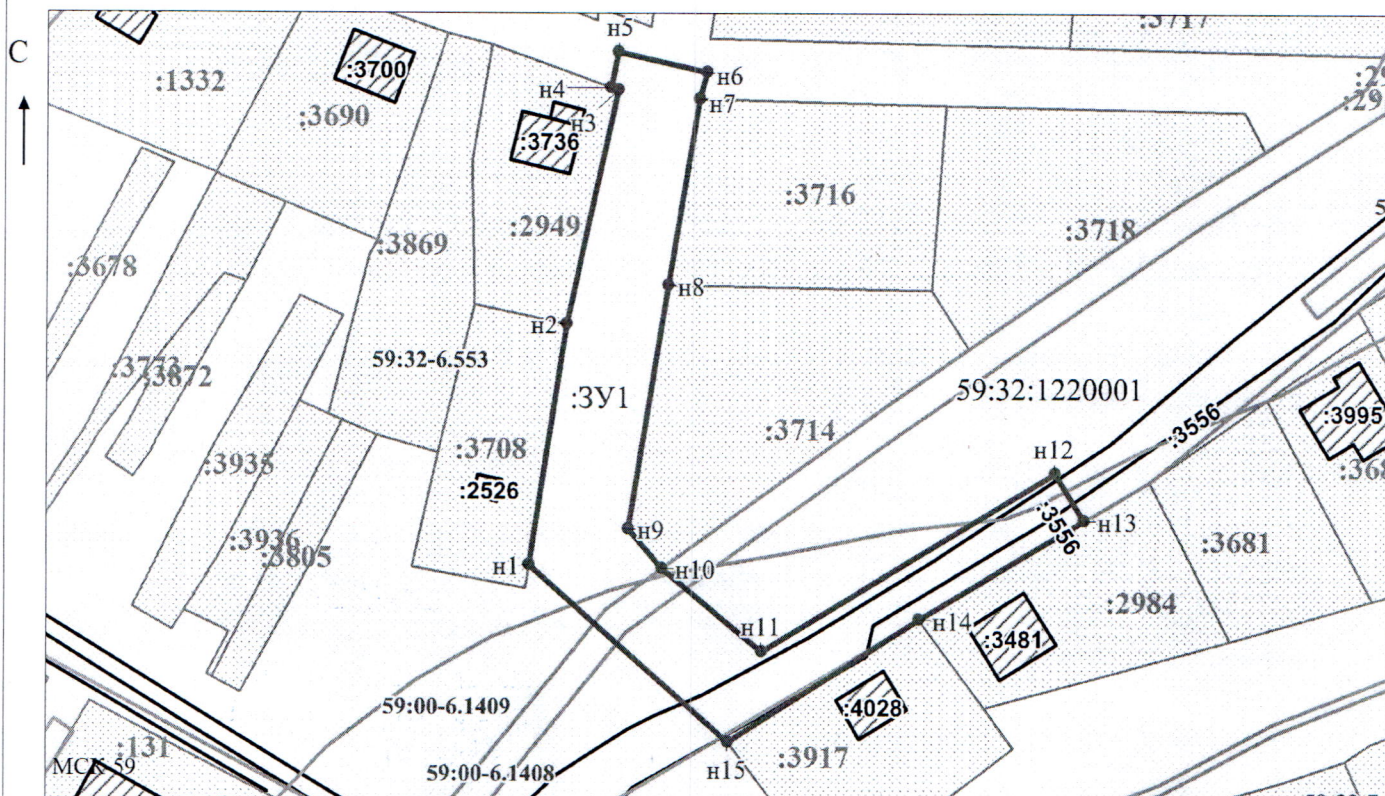

Масштаб 1:1200

/ Осипова А.Д.

Заявитель: _____

МП

(подпись, расшифровка подписи)

(для юридических лиц

и индивидуальных предпринимателей)