



**КОМИТЕТ ИМУЩЕСТВЕННЫХ ОТНОШЕНИЙ
АДМИНИСТРАЦИИ ПЕРМСКОГО МУНИЦИПАЛЬНОГО ОКРУГА**

РЕШЕНИЕ
о размещении объектов № 816

Пермский край
Пермский муниципальный округ

15.05.2026

Комитет имущественных отношений администрации Пермского муниципального округа разрешает Акционерному обществу «Газпром газораспределение Пермь» (ИНН 5902183841, ОГРН 1025900512670, почтовый адрес: 614000, г. Пермь, ул. Петропавловская, 43)

размещение объекта «Газопровод давлением до 1.2 Мпа. для размещения которого не требуется разрешения на строительство»

на землях государственная собственность на которые не разграничена

на срок: 1 год

Местоположение: Пермский край, Пермский муниципальный округ, п. Протасы, ул. 40-й квартал, к дому 4 (кад. №59:32:0670001:304).

Приложение: схема предполагаемых к использованию земель или части земельного участка.

Особые условия использования:

1. При размещении объекта учесть параметры ширины проезда улично-дорожной сети, во избежание сужения полосы отвода дороги.
2. При условии получения разрешения на производство земляных работ.

Заместитель председателя комитета


(подпись, печать)

М.В. Королева



Схема предполагаемых к использованию земель или части земельного участка

Объект: Газопровод давлением до 1,2 Мпа, для размещения которого не требуется разрешения на строительство

Местоположение: расположенных по адресу: Пермский край, Пермский м.о.,
п. Протасы, ул. 40-й квартал, к дому 4 (кад. №59:32:0670001:304)

Площадь земель или части земельного участка, кв.м.: 342

Категория земель: земли населенных пунктов

Вид разрешенного использования: -

Описание границ смежных землепользователей:

От точки н1 до точки н2 - земельный участок

с кадастровым номером 59:32:0670001:304

От точки н2 до точки н1 - земли общего пользования


Каталог координат, м

№ точки границы	X	Y
н1	502047.87	2206406.64
н2	502036.95	2206401.01
н3	502052.16	2206389.70
н4	502071.36	2206399.99
н5	502066.17	2206409.69
н6	502053.11	2206402.69
н1	502047.87	2206406.64


Условные обозначения:



- предполагаемый участок земель,
на которых планируется размещение объекта

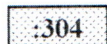


- границы и номер земельного участка,
сведения о которых внесены в ЕГРН

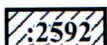

- границы и номер объекта капитального
строительства, сведения о которых внесены в ЕГРН



- граница кадастрового квартала

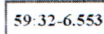

- зоны с особыми условиями использования
территории, сведения о которых внесены в ЕГРН




- обозначение запрашиваемого земельного участка



- характерная точка границ земель или части
земельного участка

59:32:0670001 - номер кадастрового квартала

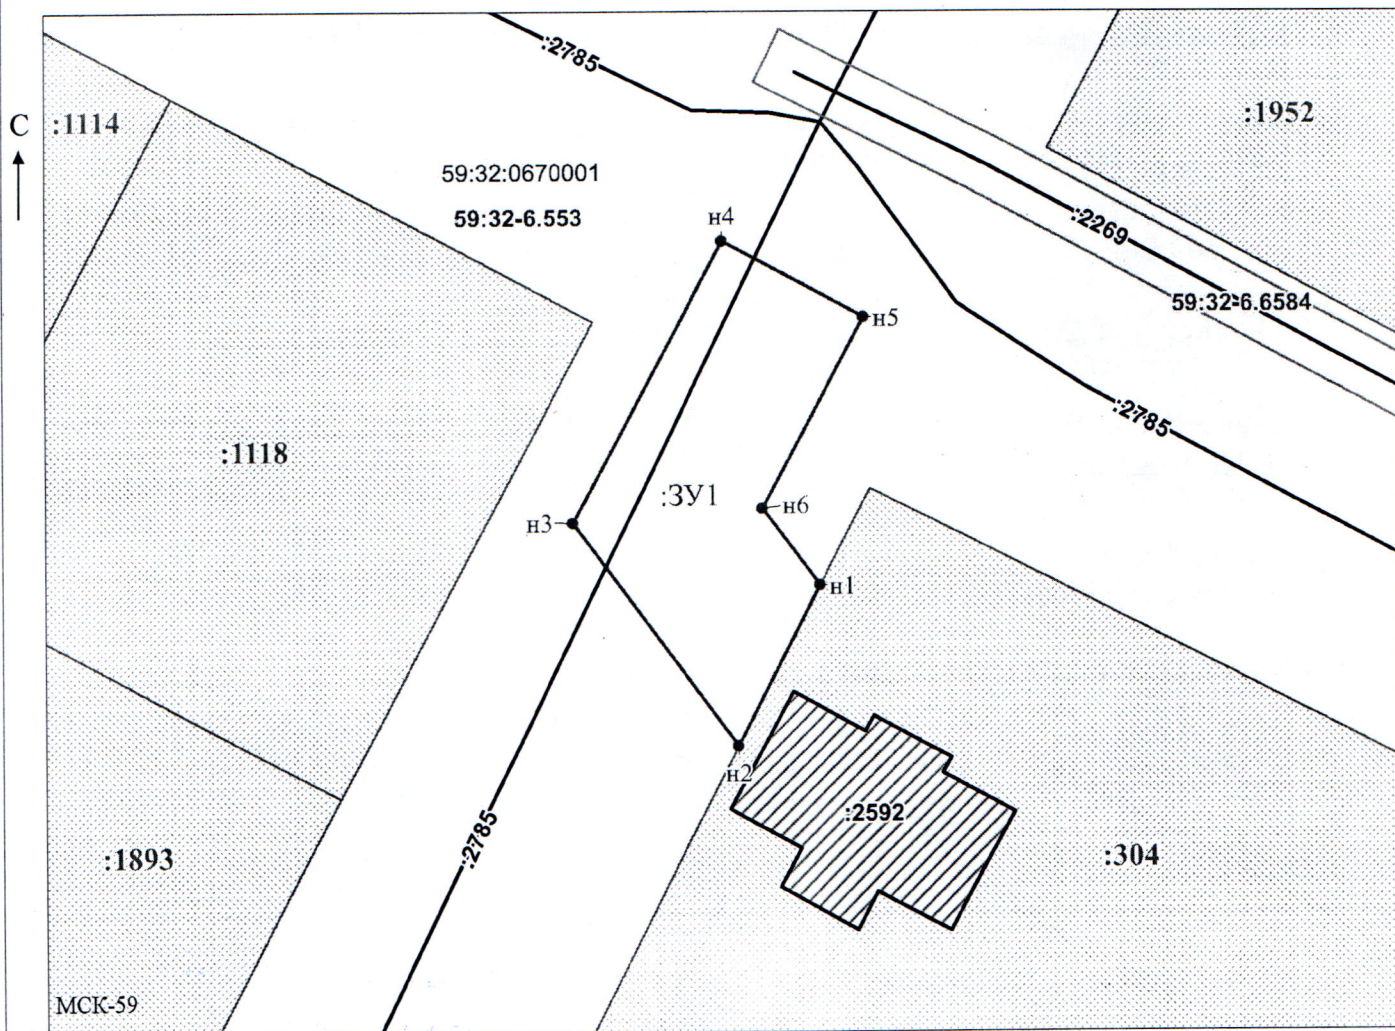

Масштаб 1:500

Заявитель:

МП

/ Егошина И.В.

(подпись, расшифровка подписи)

(для юридических ...)

и индивидуальных предпринимателей)