

**КОМИТЕТ ИМУЩЕСТВЕННЫХ ОТНОШЕНИЙ
АДМИНИСТРАЦИИ ПЕРМСКОГО МУНИЦИПАЛЬНОГО ОКРУГА**

РЕШЕНИЕ
о размещении объектов № 818

Пермский край
Пермский муниципальный округ

15.05.2026

Комитет имущественных отношений администрации Пермского муниципального округа разрешает Акционерному обществу «Газпром газораспределение Пермь» (ИНН 5902183841, ОГРН 1025900512670, почтовый адрес: 614000, г. Пермь, ул. Петропавловская, 43)

размещение объекта «Газопровод давлением до 1.2 Мпа. для размещения которого не требуется разрешения на строительство»

на землях муниципальной собственности

на срок: 1 год

Местоположение: Пермский край, Пермский муниципальный округ, с. Култаево, ул. Березовая, 12.

Приложение: схема предполагаемых к использованию земель или части земельного участка.

Особые условия использования:

1. При размещении объекта учесть параметры ширины проезда улично-дорожной сети, во избежание сужения полосы отвода дороги.
2. При условии получения разрешения на производство земляных работ.

Заместитель председателя комитета

(подпись, печать)



М.В. Королева

Схема предполагаемых к использованию земель или части земельного участка

Объект: Газопровод давлением до 1,2 Мпа, для размещения которого не требуется разрешения на строительство

Местоположение: рядом с домом по адресу: Пермский край, Пермский муниципальный округ,
с. Култаево, ул. Березовая, 12

Площадь земель или части земельного участка, кв.м.: 58

Категория земель: земли населенных пунктов

Вид разрешенного использования: -

Описание границ смежных землепользователей:

От точки н1 до точки н2 - земельный участок
с кадастровым номером 59:32:0680001:3215

От точки н2 до точки н3 - земельный участок
с кадастровым номером 59:32:0680001:3001

От точки н3 до точки н1 - земельный участок
с кадастровым номером 59:32:0680001:8704

Каталог координат, м

№ точки границы	X	Y
н1	506355.67	2213210.33
н2	506355.05	2213210.98
н3	506347.63	2213217.83
н4	506344.07	2213214.08
н5	506352.04	2213206.50
н1	506355.67	2213210.33

Условные обозначения:




- предполагаемый участок земель,
на которых планируется размещение объекта



- границы и номер земельного участка,
сведения о которых внесены в ЕГРН



- границы и номер объекта капитального
строительства, сведения о которых внесены в ЕГРН

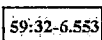

- зоны с особыми условиями использования
территории, сведения о которых внесены в ЕГРН

ЗУ1


- обозначение запрашиваемого земельного участка



- характеристика точек границ земель или части
земельного участка

- граница кадастрового квартала

59:32:0680001 - номер кадастрового квартала

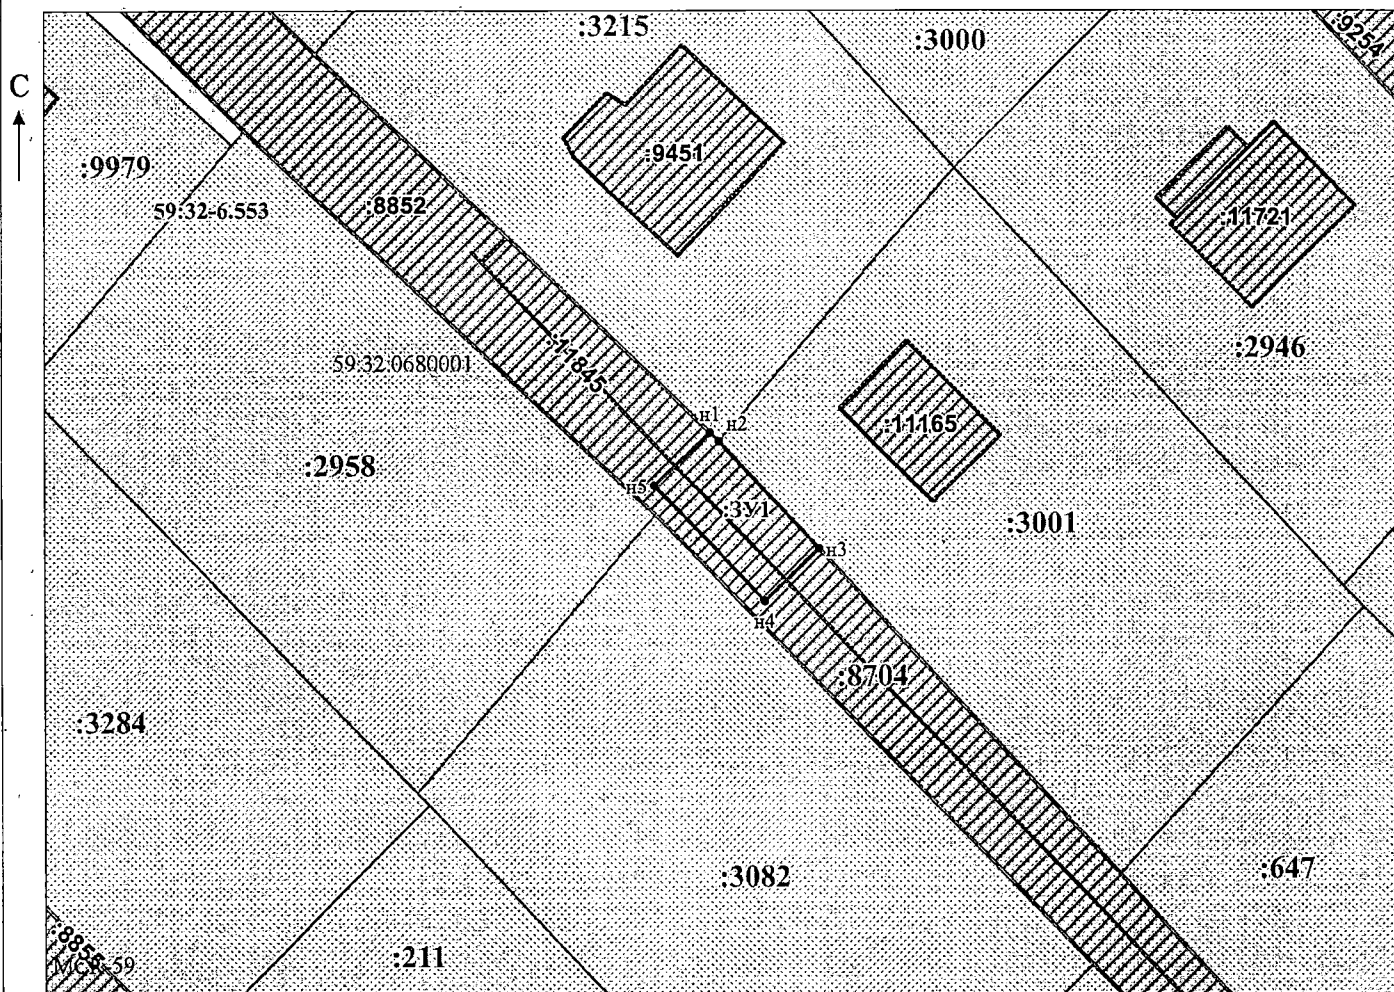

Масштаб 1:500

Заявитель:

Киямова Д.Х.

/ Киямова Д.Х.

МП

(для юридических лиц
и индивидуальных предпринимателей)