



**КОМИТЕТ ИМУЩЕСТВЕННЫХ ОТНОШЕНИЙ
АДМИНИСТРАЦИИ ПЕРМСКОГО МУНИЦИПАЛЬНОГО ОКРУГА**

РЕШЕНИЕ
о размещении объектов № 827

Пермский край
Пермский муниципальный округ

15.05.2026

Комитет имущественных отношений администрации Пермского муниципального округа разрешает Акционерному обществу «Газпром газораспределение Пермь» (ИНН 5902183841, ОГРН 1025900512670, почтовый адрес: 614000, г. Пермь, ул. Петропавловская, 43)

размещение объекта «Газопровод давлением до 1.2 Мпа. для размещения которого не требуется разрешения на строительство»

на землях муниципальной собственности и государственная собственность на которые не разграничена

на срок: 1 год

Местоположение: Пермский край, Пермский муниципальный округ, д. Гамы, ул. Камская, дом 55.

Приложение: схема предполагаемых к использованию земель или части земельного участка.

Особые условия использования:

1. При размещении объекта учесть параметры ширины проезда улично-дорожной сети, во избежание сужения полосы отвода дороги.
2. При условии получения разрешения на производство земляных работ.

Заместитель председателя комитета

(подпись, печать)

М.В. Королева



Схема предполагаемых к использованию земель или части земельного участка

Объект: Газопровод давлением до 1.2 Мпа, для размещения которого не требуется разрешения на строительство

Местоположение: расположенных по адресу: Пермский край, м.о. Пермский, д. Гамы, ул. Камская, дом 55

Площадь земель или части земельного участка, кв.м.: 1954


Категория земель: земли населенных пунктов

Вид разрешенного использования:

Условные обозначения:

- предполагаемый участок земель, на которых планируется размещение объекта
- границы и номер земельного участка, сведения о которых внесены в ЕГРН
- границы и номер объекта капитального строительства, сведения о которых внесены в ЕГРН
- граница кадастрового квартала
- зоны с особыми условиями использования территории, сведения о которых внесены в ЕГРН
- обозначение запрашиваемого земельного участка
- характерная точка границ земель или части земельного участка
- номер кадастрового квартала

59:32:1960001 - номер кадастрового квартала

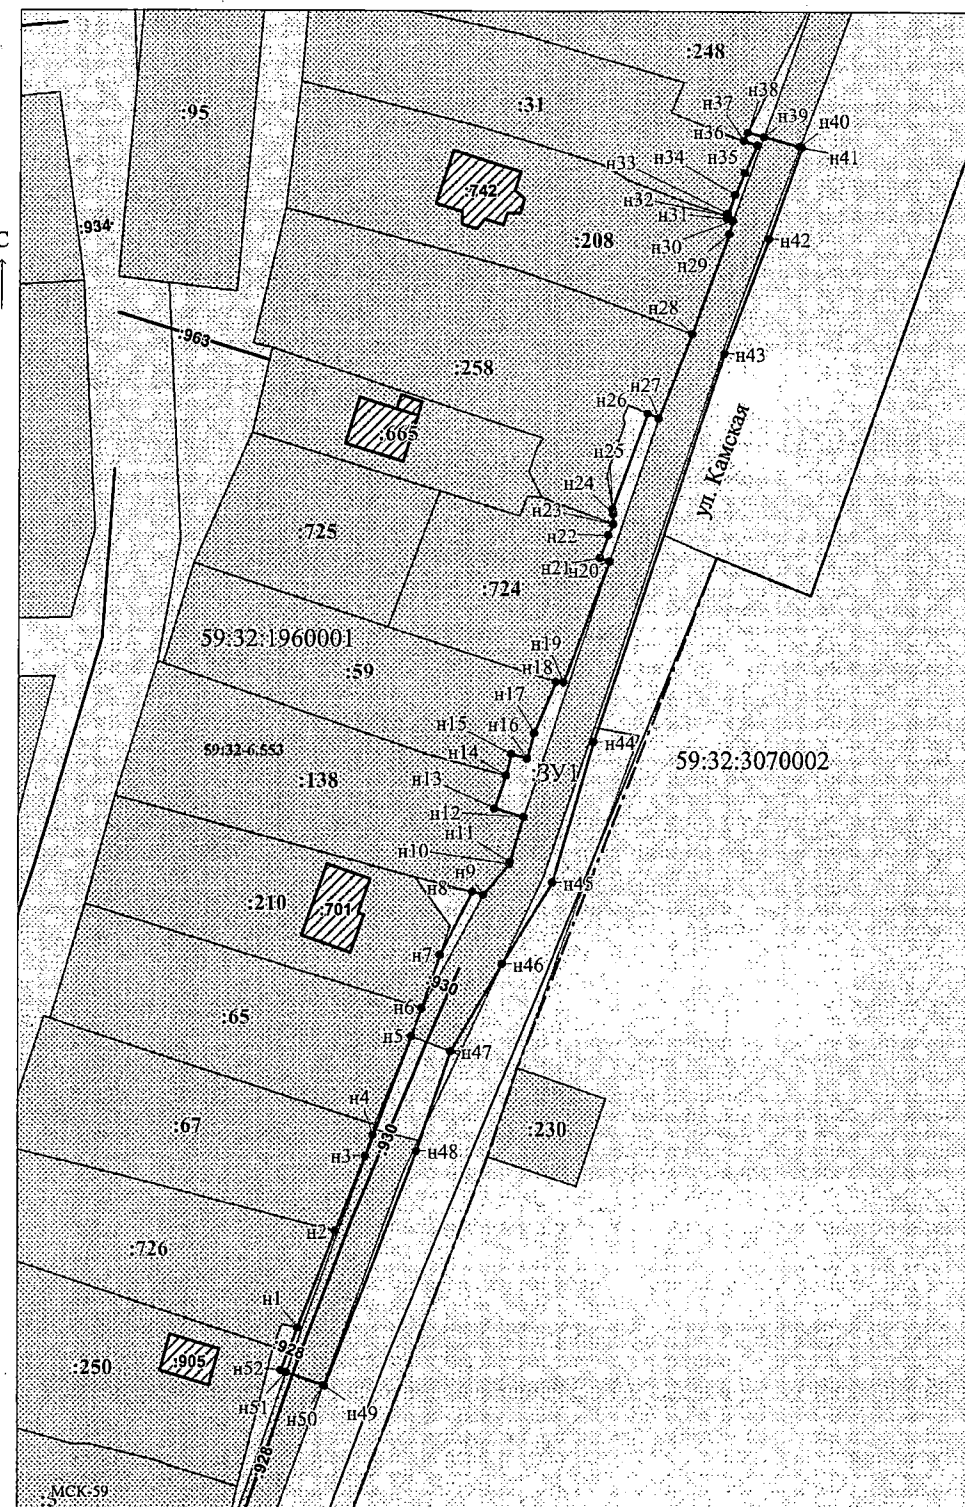

Каталог координат, м

№ точки границы	X	Y
н1	519618.56	2205916.23
н2	519635.20	2205922.70
н3	519648.09	2205927.95
н4	519651.63	2205929.23
н5	519668.86	2205935.82
н6	519673.76	2205937.65
н7	519682.93	2205940.80
н8	519693.87	2205946.38
н9	519693.39	2205948.26
н10	519698.66	2205952.73
н11	519699.11	2205952.83
н12	519706.93	2205955.22
н13	519708.46	2205950.20
н14	519714.15	2205952.12
н15	519717.82	2205953.09
н16	519717.07	2205955.83
н17	519721.48	2205957.03
н18	519730.41	2205960.77
н19	519730.32	2205962.14
н20	519751.10	2205970.04
н21	519751.71	2205968.39
н22	519755.68	2205969.87
н23	519757.64	2205970.64
н24	519759.35	2205970.70
н25	519760.21	2205970.55
н26	519776.77	2205976.63
н27	519775.92	2205978.53
н28	519790.54	2205984.29
н29	519807.95	2205990.83
н30	519810.28	2205991.43
н31	519810.62	2205990.32
н32	519811.06	2205990.36
н33	519811.41	2205990.54
н34	519814.72	2205991.82
н35	519818.59	2205993.43
н36	519823.37	2205995.60
н37	519824.23	2205993.26
н38	519825.66	2205993.95
н39	519824.89	2205996.72
н40	519823.14	2206002.99
н41	519823.04	2206003.36
н42	519807.11	2205997.72
н43	519787.16	2205990.01
н44	519719.93	2205967.42
н45	519695.46	2205960.26
н46	519681.40	2205951.51
н47	519666.29	2205942.59
н48	519648.98	2205936.75
н49	519608.41	2205920.93
н50	519608.49	2205920.72
н51	519610.83	2205914.30
н52	519611.17	2205913.38
н1	519618.56	2205916.23

Описание границ смежных землепользователей:

От точки н1 до точки н2 - земельный участок с кадастровым номером 59:32:1960001:726
 От точки н2 до точки н4 - земельный участок с кадастровым номером 59:32:1960001:67
 От точки н4 до точки н6 - земли общего пользования
 От точки н6 до точки н7 - земельный участок с кадастровым номером 59:32:1960001:210
 От точки н7 до точки н8 - земли общего пользования
 От точки н8 до точки н14 - земельный участок с кадастровым номером 59:32:1960001:138
 От точки н14 до точки н18 - земельный участок с кадастровым номером 59:32:1960001:59
 От точки н18 до точки н23 - земельный участок с кадастровым номером 59:32:1960001:724
 От точки н23 до точки н25 - земельный участок с кадастровым номером 59:32:1960001:258
 От точки н25 до точки н26 - земли общего пользования
 От точки н26 до точки н28 - земельный участок с кадастровым номером 59:32:1960001:258
 От точки н28 до точки н32 - земельный участок с кадастровым номером 59:32:1960001:208
 От точки н32 до точки н37 - земельный участок с кадастровым номером 59:32:1960001:31
 От точки н37 до точки н38 - земельный участок с кадастровым номером 59:32:1960001:248
 От точки н38 до точки н39 - земли общего пользования
 От точки н39 до точки н40 - земельный участок с кадастровым номером 59:32:1960001:727
 От точки н40 до точки н46 - земли общего пользования
 От точки н46 до точки н47 - земельный участок с кадастровым номером 59:32:1960001:727
 От точки н47 до точки н50 - земли общего пользования
 От точки н50 до точки н51 - земельный участок с кадастровым номером 59:32:1960001:727
 От точки н51 до точки н1 - земли общего пользования

Заявитель:  / Егорова И.В.
 МП (подпись, расшифровка подписи)

Масштаб 1:900

(для юридических лиц и индивидуальных предпринимателей)