

**КОМИТЕТ ИМУЩЕСТВЕННЫХ ОТНОШЕНИЙ
АДМИНИСТРАЦИИ ПЕРМСКОГО МУНИЦИПАЛЬНОГО ОКРУГА**

РЕШЕНИЕ
о размещении объектов № 830

Пермский край
Пермский муниципальный округ

18.05.2026

Комитет имущественных отношений администрации Пермского муниципального округа разрешает Акционерному обществу «Газпром газораспределение Пермь» (ИНН 5902183841, ОГРН 1025900512670, почтовый адрес: 614000, г. Пермь, ул. Петропавловская, 43)

размещение объекта «Газопровод давлением до 1.2 Мпа. для размещения которого не требуется разрешения на строительство»

на землях муниципальной собственности и государственная собственность на которые не разграничена

на срок: 1 год


Местоположение: Пермский край, Пермский муниципальный округ, п. Лесоучасток 831, ул. Центральная, з/у 2.

Приложение: схема предполагаемых к использованию земель или части земельного участка.

Особые условия использования:

1. При размещении объекта учесть параметры ширины проезда улично-дорожной сети, во избежание сужения полосы отвода дороги.
2. При условии получения и подписания договора на размещение и эксплуатацию инженерной коммуникации в полосе отвода автомобильной дороги общего пользования Пермского муниципального округа Пермского края п. Лесоучасток 831, ул. Центральная, на основании письма выданного МКУ «Управление благоустройством Пермского муниципального округа Пермского края» от 19.05.2026 № 299-2026-44-08исх-317.
3. При условии получения разрешения на производство земляных работ.

Заместитель председателя комитета

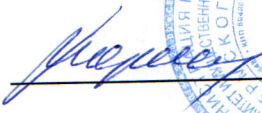
(подпись, печать)


М.В. Королева

Схема предполагаемых к использованию земель или части земельного участка

Объект: Газопровод давлением до 1,2 Мпа, для размещения которого не требуется разрешения на строительство

Местоположение: расположенных по адресу: Пермский край, м.о. Пермский, п. Лесочасток 831, ул. Центральная, з/у 2

Каталог координат, м

Площадь земель или части земельного участка, кв.м.: 336

Категория земель: земли населенных пунктов

Вид разрешенного использования: -

№ точки границы	X	Y
н1	509956.47	2252137.08
н2	509958.75	2252134.96
н3	509964.56	2252129.56
н4	509968.26	2252133.05
н5	509978.22	2252123.06
н6	509979.85	2252124.69
н7	509986.01	2252130.83
н8	509968.27	2252148.62
н9	509960.72	2252141.24
н1	509956.47	2252137.08

Описание границ смежных землепользователей:

От точки н1 до точки н3 - земельный участок с кадастровым номером 59:32:1850001:198

От точки н3 до точки н6 - земельный участок с кадастровым номером 59:32:1850001:826


От точки н6 до точки н9 - земельный участок с кадастровым номером 59:32:1850001:856

От точки н9 до точки н1 - земельный участок с кадастровым номером 59:32:1850001:826

Условные обозначения:



- предполагаемый участок земель, на которых планируется размещение объекта

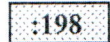


- границы и номер земельного участка, сведения о которых внесены в ЕГРН



- границы и номер объекта капитального строительства, сведения о которых внесены в ЕГРН



- граница кадастрового квартала

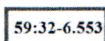

- зоны с особыми условиями использования территории, сведения о которых внесены в ЕГРН


:3У1

- обозначение запрашиваемого земельного участка

• н1

- характерная точка границ земель или части земельного участка

59:32:1850001 - номер кадастрового квартала

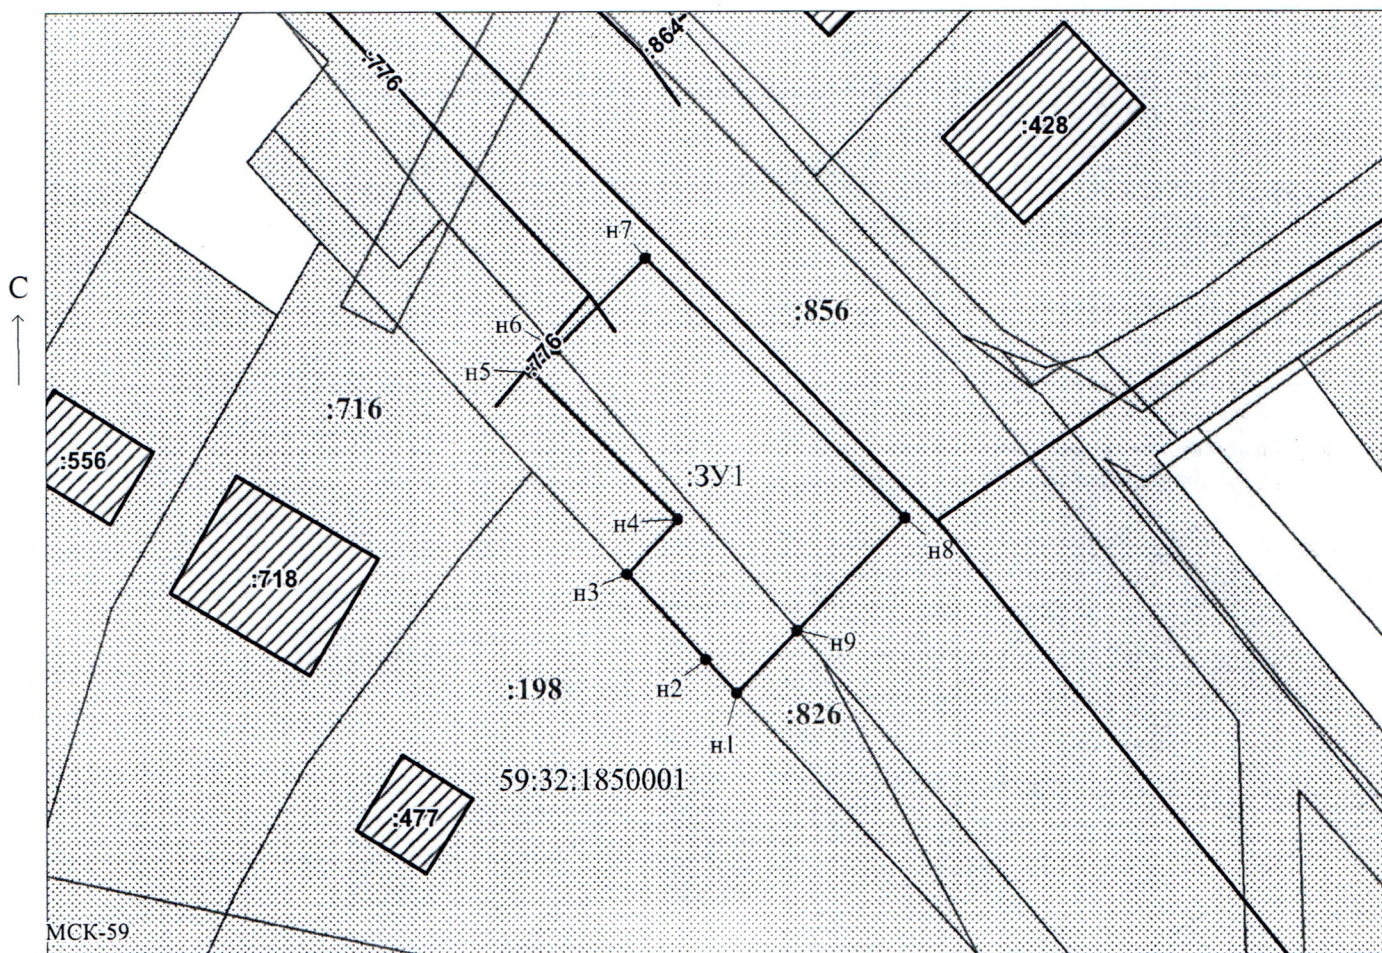

Масштаб 1:500

Заявитель:

МП

(для юридических лиц

и индивидуальных предпринимателей)

/ Егошина И.В.

(подпись, расшифровка подписи)