



**КОМИТЕТ ИМУЩЕСТВЕННЫХ ОТНОШЕНИЙ
АДМИНИСТРАЦИИ ПЕРМСКОГО МУНИЦИПАЛЬНОГО ОКРУГА**

РЕШЕНИЕ
о размещении объектов № 832

Пермский край
Пермский муниципальный округ

20.05.2026

Комитет имущественных отношений администрации Пермского муниципального округа разрешает Акционерному обществу «Газпром газораспределение Пермь» (ИНН 5902183841, ОГРН 1025900512670, почтовый адрес: 614000, г. Пермь, ул. Петропавловская, 43)

размещение объекта «Газопровод давлением до 1.2 Мпа. для размещения которого не требуется разрешения на строительство к жилому дому по адресу: Пермский край, Пермский р-н, д. Бахаревка, ул. Баландина, д. 2»

на землях муниципальной собственности и государственная собственность на которые не разграничена

на срок: 11 месяцев

Местоположение: Пермский край, Пермский муниципальный округ, д. Бахаревка, ул. Баландина.

Приложение: схема предполагаемых к использованию земель или части земельного участка.

Особые условия использования:

1. При размещении объекта учесть параметры ширины проезда улично-дорожной сети, во избежание сужения полосы отвода дороги.
2. При условии получения разрешения на производство земляных работ.

Председатель комитета

(подпись, печать)

Е.А. Демидова

Схема предполагаемых к использованию земель или части земельного участка

Объект: Газопровод давлением до 1.2 Мпа. для размещения которого не требуется разрешения на строительство к жилому дому по адресу: Пермский край, Пермский р-н, д. Бахаревка, ул. Баландина, д. 2

Местоположение: Пермский край, м.о. Пермский, Фроловское с/п, д. Бахаревка, ул. Баландина

Площадь земель или части земельного участка: 20 м²

Категория земель: земли населенных пунктов;

Вид разрешенного использования: -

Способ размещения объекта: подземный, наземный

Каталог координат, м


н1	510533.71	2232020.85
1	510532.58	2232019.44
2	510531.06	2232020.73
н2	510530.13	2232021.50
н3	510529.57	2232020.63
3	510531.96	2232018.60
н4	510531.27	2232017.66
н5	510534.94	2232015.29
н6	510537.10	2232018.65

Граница н3-н2 – земли общего пользования;

Граница н4-н1 – земельный участок с кадастровым номером 59:32:2060001:280;

Граница н1-н2 – земельный участок с кадастровым номером 59:32:2060001:275;

Граница н3-н4 – земельный участок с кадастровым номером 59:32:2060001:407.

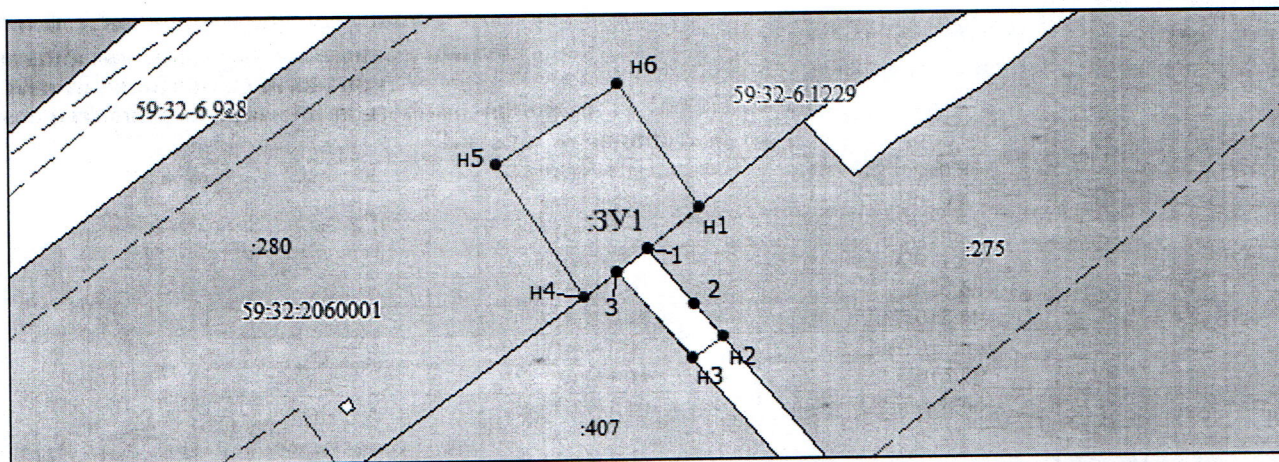

Масштаб 1:200

- Граница охранных и территориальных зон
- Существующая часть границы, сведения о которой достаточны для определения её
- Характерная точка границы, сведения о которой позволяют однозначно определить ее положение
- :13 Кадастровый номер земельного участка
- Граница кадастрового деления
- 59:01:2912592 Номер кадастрового квартала по сведениям ГКН
- н1 Обозначение характерной точки границ
- Граница образуемого земельного участка
- :3У1 Обозначение образуемого земельного участка
- Ж-5 Обозначение территориальной зоны
- 59:01-6.6930 Обозначение охранной зоны

Заявитель:

АО "Газпром газораспределение Пермь" по доверенности А.Р. Мухаматуллина

Мух