



**КОМИТЕТ ИМУЩЕСТВЕННЫХ ОТНОШЕНИЙ
АДМИНИСТРАЦИИ ПЕРМСКОГО МУНИЦИПАЛЬНОГО ОКРУГА**

РЕШЕНИЕ
о размещении объектов № 835

Пермский край
Пермский муниципальный округ

20.05.2026

Комитет имущественных отношений администрации Пермского муниципального округа разрешает Акционерному обществу «Газпром газораспределение Пермь» (ИНН 5902183841, ОГРН 1025900512670, почтовый адрес: 614000, г. Пермь, ул. Петропавловская, 43)

размещение объекта «Газопровод давлением до 1.2 Мпа. для размещения которого не требуется разрешения на строительство»

на землях муниципальной собственности

на срок: 1 год

Местоположение: Пермский край, Пермский муниципальный округ, с. Платошино, ул. Строителей, к дому 36.

Приложение: схема предполагаемых к использованию земель или части земельного участка.

Особые условия использования:

1. При размещении объекта учесть параметры ширины проезда улично-дорожной сети, во избежание сужения полосы отвода дороги.
2. При условии получения разрешения на производство земляных работ.

Председатель комитета

(подпись, печать)

Е.А. Демидова



Схема предполагаемых к использованию земель или части земельного участка

Объект: Газопровод давлением до 1,2 Мпа, для размещения которого не требуется разрешения на строительство
 Местоположение: расположенных по адресу: Пермский край, м.о. Пермский,
 с. Платошино, ул. Строителей, к дому 36

Площадь земель или части земельного участка, кв.м.: 31

Категория земель: земли населенных пунктов

Вид разрешенного использования: -

Каталог координат, м

№ точки границы	X	Y
н1	475615.75	2248105.45
н2	475620.70	2248104.65
н3	475621.43	2248110.88
н4	475616.48	2248111.56
н1	475615.75	2248105.45

Описание границ смежных землепользователей:

От точки н1 до точки н2 - земельный участок
 с кадастровым номером 59:32:1570001:728

От точки н2 до точки н1 - земельный участок
 с кадастровым номером 59:32:1570001:3229


Условные обозначения:




- предполагаемый участок земель,
 на которых планируется размещение объекта




- границы и номер земельного участка,
 сведения о которых внесены в ЕГРН

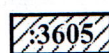

- границы и номер объекта капитального
 строительства, сведения о которых внесены в ЕГРН

 

- граница кадастрового квартала

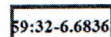

- зоны с особыми условиями использования
 территории, сведения о которых внесены в ЕГРН


:3У1

- обозначение запрашиваемого земельного участка



- характерная точка границ земель или части
 земельного участка

59:32:1570001 - номер кадастрового квартала

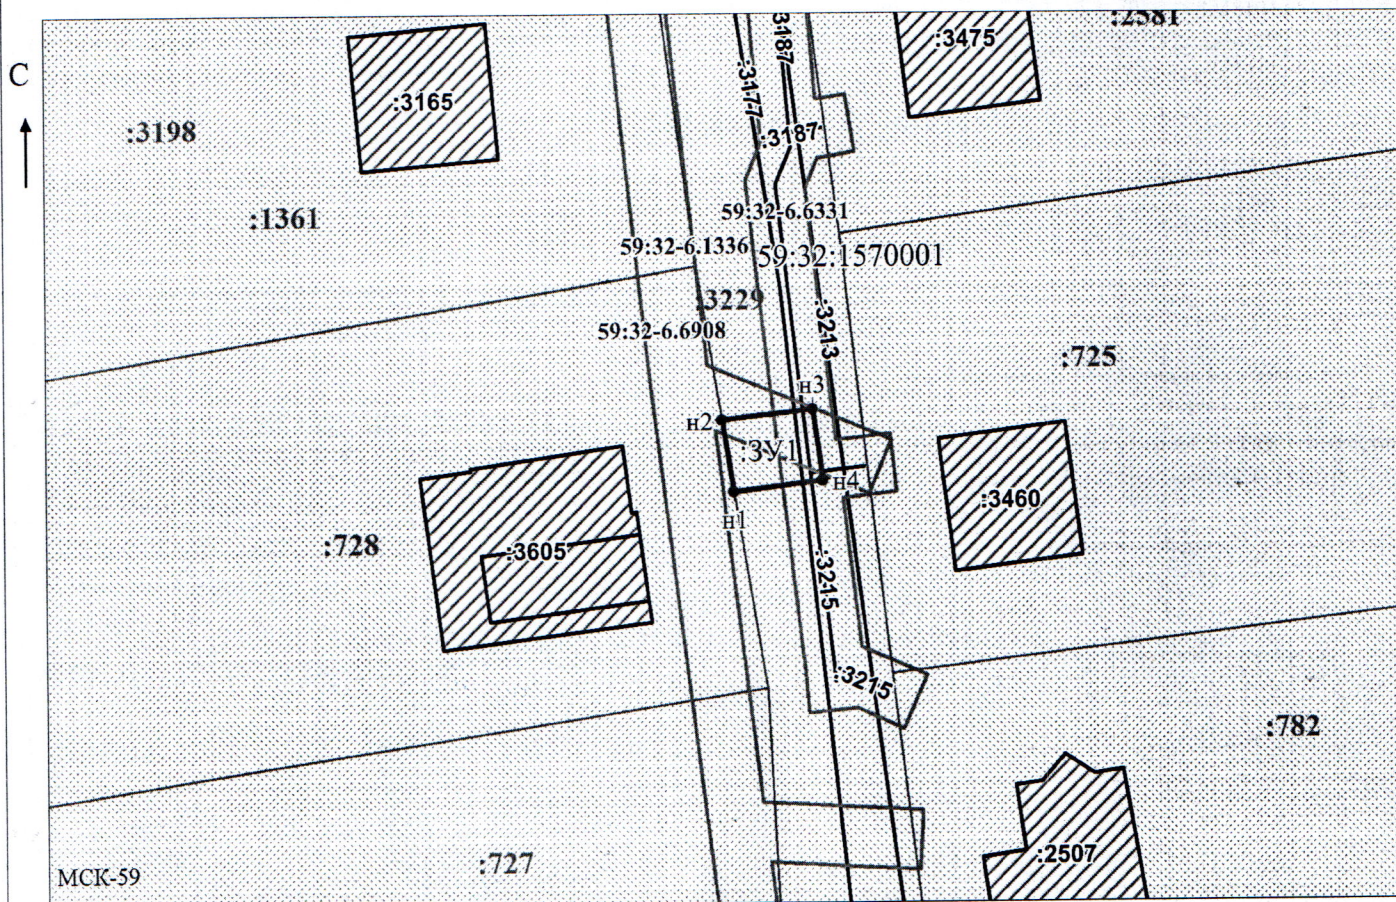

Масштаб 1:500

Заявитель:

МП

/ Егошина И.В.

(подпись, расшифровка подписи)

(для юридических лиц
 и индивидуальных предпринимателей)