



**КОМИТЕТ ИМУЩЕСТВЕННЫХ ОТНОШЕНИЙ
АДМИНИСТРАЦИИ ПЕРМСКОГО МУНИЦИПАЛЬНОГО ОКРУГА**

РЕШЕНИЕ
о размещении объектов № 839

Пермский край
Пермский муниципальный округ

20.05.2026

Комитет имущественных отношений администрации Пермского муниципального округа разрешает Акционерному обществу «Газпром газораспределение Пермь» (ИНН 5902183841, ОГРН 1025900512670, почтовый адрес: 614000, г. Пермь, ул. Петропавловская, 43)

размещение объекта «Газопровод давлением до 1.2 Мпа. для размещения которого не требуется разрешения на строительство»

на землях государственная собственность на которые не разграничена

на срок: 1 год

Местоположение: Пермский край, Пермский муниципальный округ, с. Кояново, тракт Юговской, к дому 38.

Приложение: схема предполагаемых к использованию земель или части земельного участка.

Особые условия использования:

1. При размещении объекта учесть параметры ширины проезда улично-дорожной сети, во избежание сужения полосы отвода дороги.
2. При условии получения разрешения на производство земляных работ.

Председатель комитета

(подпись, печать)

Е.А. Демидова



Схема предполагаемых к использованию земель или части земельного участка

Объект: Газопровод давлением до 1,2 Мпа, для размещения которого не требуется разрешения на строительство

Местоположение: расположенных по адресу: Пермский край, м.о. Пермский,
с. Кояново, тракт Юговской, к дому 38

Каталог координат, м

Площадь земель или части земельного участка, кв.м.: 89

Категория земель: земли населенных пунктов

Вид разрешенного использования: -

Описание границ смежных землепользователей:

От точки н1 до точки н3 - земельный участок

с кадастровым номером 59:32:0660001:1265

От точки н3 до точки н7 - земли общего пользования

От точки н7 до точки н9 - земельный участок

с кадастровым номером 59:32:0660001:1264


От точки н9 до точки н1 - земли общего пользования

От точки н11 до точки н11 - земельный участок


с кадастровым номером 59:32:0000000:12658

№ точки границы	X	Y
н1	493283.16	2236095.01
н2	493282.82	2236095.55
н3	493279.96	2236100.69
н4	493280.49	2236100.97
н5	493278.74	2236104.39
н6	493278.52	2236104.92
н7	493283.89	2236108.80
н8	493285.93	2236105.69
н9	493290.59	2236102.08
н10	493291.52	2236100.85
н1	493283.16	2236095.01
н11	493280.85	2236100.81
н12	493281.64	2236101.42
н13	493281.03	2236102.21
н14	493280.23	2236101.60
н11	493280.85	2236100.81


Условные обозначения:

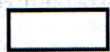

- предполагаемый участок земель,
на которых планируется размещение объекта

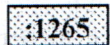

- границы и номер земельного участка,
сведения о которых внесены в ЕГРН

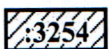

- границы и номер объекта капитального
строительства, сведения о которых внесены в ЕГРН

- граница кадастрового квартала

59:32-6.553

- зоны с особыми условиями использования
территории, сведения о которых внесены в ЕГРН


:3У1

- обозначение запрашиваемого земельного участка

• н1

- характерная точка границ земель или части
земельного участка

59:32:0660001 - номер кадастрового квартала

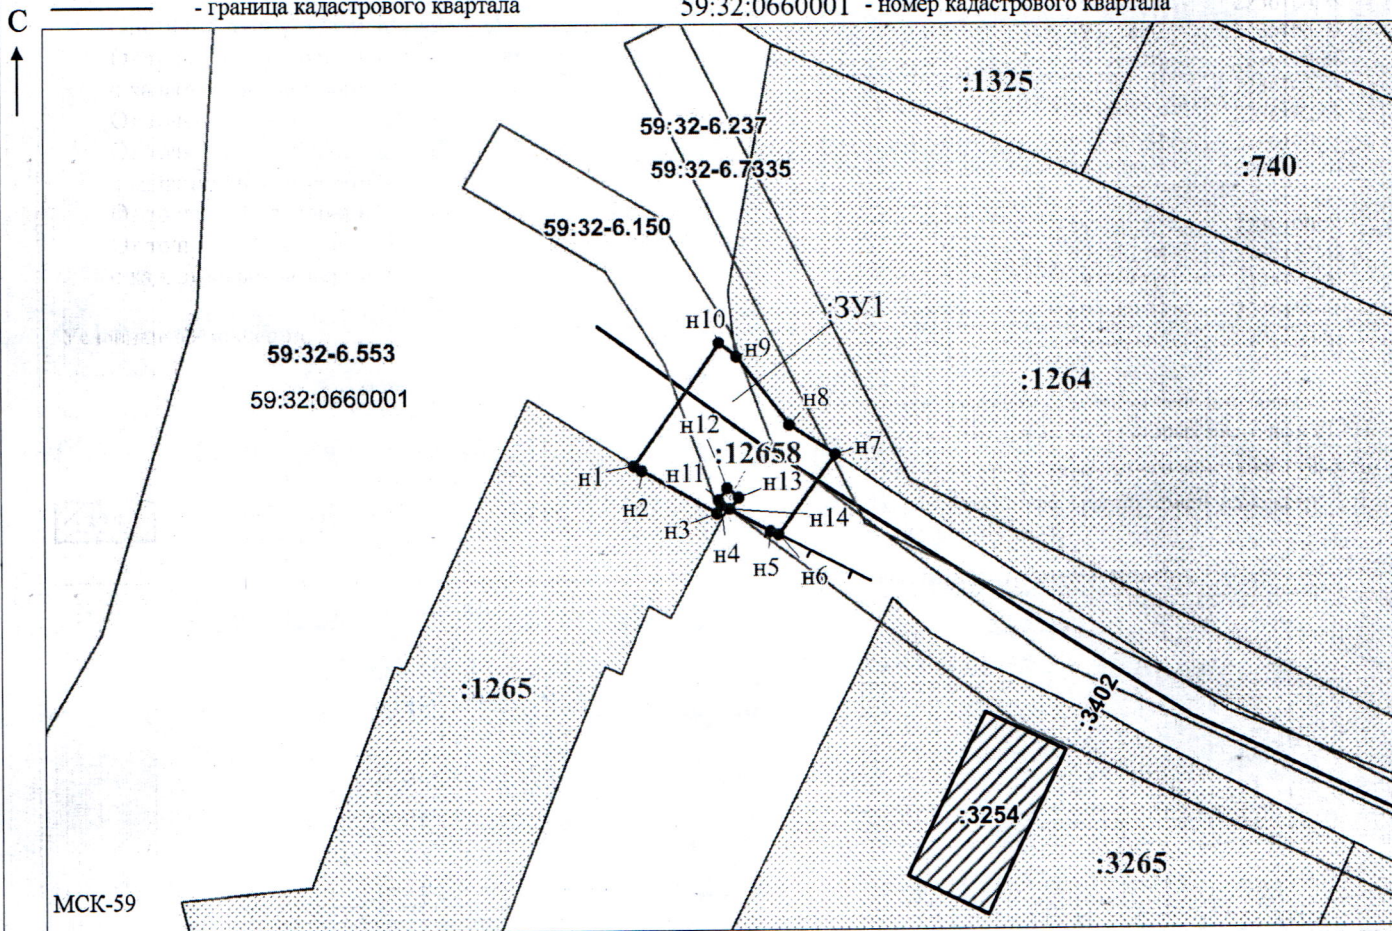

Масштаб 1:500

Заявитель:

МП

/ Егошина И.В.

(подпись, расшифровка подписи)

(для юридических лиц

и индивидуальных предпринимателей)