



**КОМИТЕТ ИМУЩЕСТВЕННЫХ ОТНОШЕНИЙ
АДМИНИСТРАЦИИ ПЕРМСКОГО МУНИЦИПАЛЬНОГО ОКРУГА**

РЕШЕНИЕ
о размещении объектов № 841

Пермский край
Пермский муниципальный округ

20.05.2026

Комитет имущественных отношений администрации Пермского муниципального округа разрешает Акционерному обществу «Газпром газораспределение Пермь» (ИНН 5902183841, ОГРН 1025900512670, почтовый адрес: 614000, г. Пермь, ул. Петропавловская, 43)

размещение объекта «Газопровод давлением до 1.2 Мпа. для размещения которого не требуется разрешения на строительство»

на землях муниципальной собственности

на срок: 1 год

Местоположение: Пермский край, Пермский муниципальный округ, с. Фролы, ул. Липогорская, к дому 36.

Приложение: схема предполагаемых к использованию земель или части земельного участка.

Особые условия использования:

1. При размещении объекта учесть параметры ширины проезда улично-дорожной сети, во избежание сужения полосы отвода дороги.
2. При условии получения разрешения на производство земляных работ.

Председатель комитета

(подпись, печать)

Е.А. Демидова



Схема предполагаемых к использованию земель или части земельного участка

Объект: Газопровод давлением до 1,2 Мпа, для размещения которого не требуется разрешения на строительство
 Местоположение: расположенных по адресу: Пермский край, м.о. Пермский,
 с. Фролы, ул. Липогорская, к дому 36

Площадь земель или части земельного участка, кв.м.: 42

Категория земель: земли населенных пунктов

Вид разрешенного использования: -

Описание границ смежных землепользователей:


От точки н1 до точки н3 - земельный участок
 с кадастровым номером 59:32:3430001:3393

От точки н3 до точки н1 - земельный участок
 с кадастровым номером 59:32:0000000:14299


Каталог координат, м

№ точки границы	X	Y
н1	508834.02	2233894.10
н2	508834.03	2233894.08
н3	508836.45	2233889.71
н4	508843.84	2233893.24
н5	508841.69	2233897.75
н1	508834.02	2233894.10


Условные обозначения:

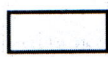


- предполагаемый участок земель,
 на которых планируется размещение объекта

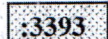

- границы и номер земельного участка,
 сведения о которых внесены в ЕГРН

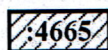

- границы и номер объекта капитального
 строительства, сведения о которых внесены в ЕГРН

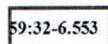

- зоны с особыми условиями использования
 территории, сведения о которых внесены в ЕГРН

:3У1


- обозначение запрашиваемого земельного участка

● н1

- характерная точка границ земель или части
 земельного участка

- граница кадастрового квартала

59:32:3250001 - номер кадастрового квартала

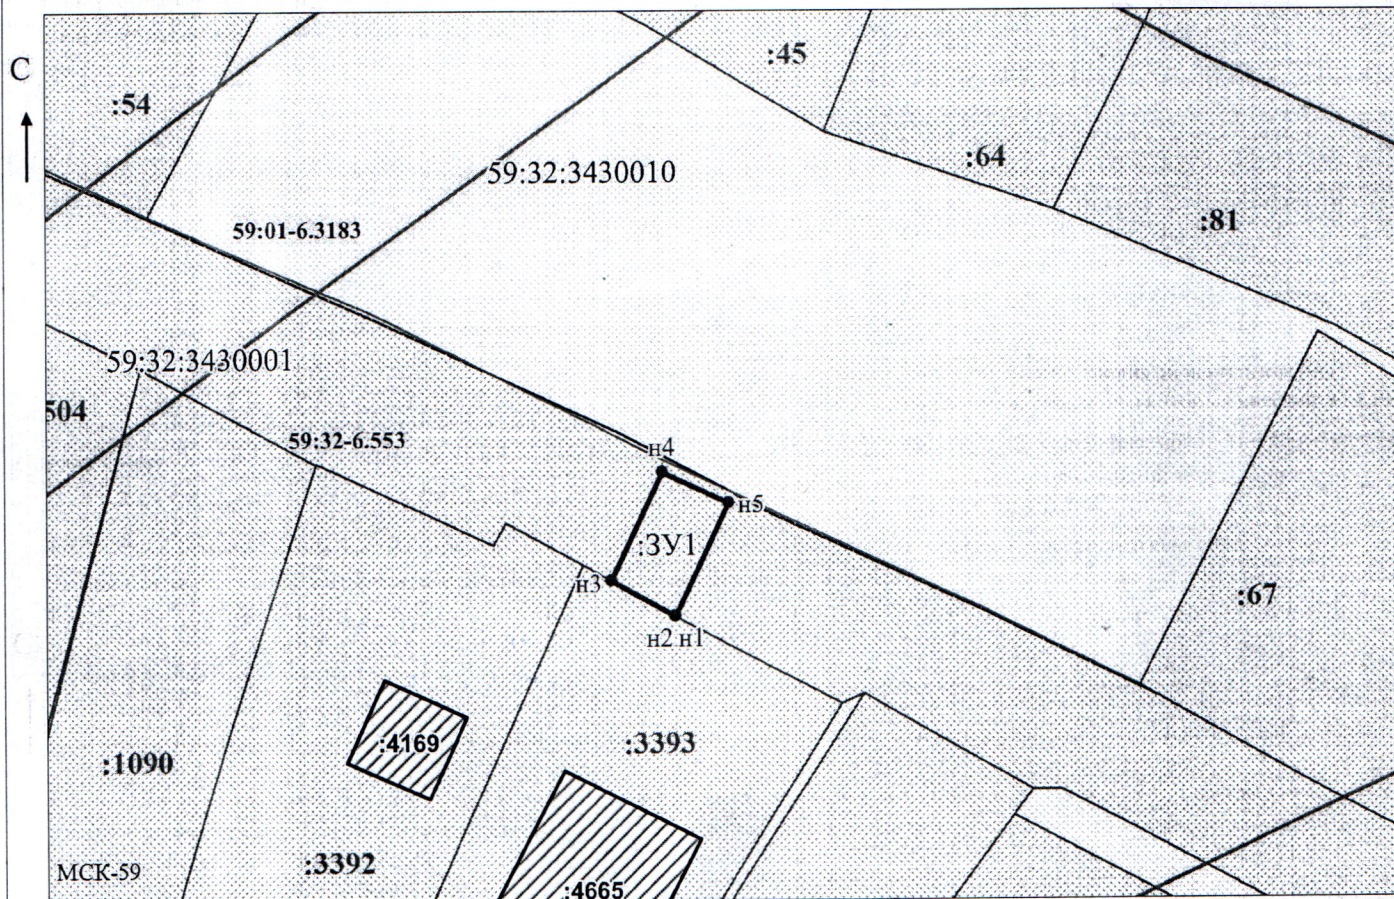

Масштаб 1:500

/ Осипова А.Д.

Заявитель:

МП

(подпись, расшифровка подписи)

(для юридических лиц
 и индивидуальных предпринимателей)