



**КОМИТЕТ ИМУЩЕСТВЕННЫХ ОТНОШЕНИЙ
АДМИНИСТРАЦИИ ПЕРМСКОГО МУНИЦИПАЛЬНОГО ОКРУГА**

РЕШЕНИЕ

о размещении объектов № 847

Пермский край
Пермский муниципальный округ

20.05.2026

Комитет имущественных отношений администрации Пермского муниципального округа разрешает ООО «Красный Октябрь» (ИНН 5903998727, ОГРН 1145958042658, юридический адрес: 614058, Пермский край, г. Пермь, ул. 9 Января, д. 16 к. 5, офис 1).

размещение объекта «Проезды, в том числе вдольтрассовые, и подъездные дороги, для размещения которых не требуется разрешения на строительство»

на землях муниципальной собственности.

на срок 6 месяцев.

местоположение: Пермский край, Пермский м.о., д. Берег Камы.

размер платы за размещение объекта: 21 026,09 руб.

расчет размера платы за размещение объекта с указанием реквизитов для оплаты является неотъемлемой частью настоящего решения.

Приложение:

1. Схема предполагаемых к использованию земель или части земельного участка.
2. Расчет размера платы за размещение объекта с указанием реквизитов для оплаты.

Особые условия использования:

- 1) Без права возведения объектов капитального строительства, без права регистрации объектов капитального строительства, без права возведения ограждения, с правом свободного доступа неограниченного круга лиц.

2) В соответствии с абз. 2 п. 8.2. Положения о порядке и условиях размещения объектов на землях или земельных участках, находящихся в государственной или муниципальной собственности, на территории Пермского края без предоставления земельных участков и установления сервитутов, публичного сервитута, утвержденного постановлением Правительства Пермского края от 22.07.2015 № 478-п (далее - Положение), при прекращении действия решения о размещении объектов размещенные объекты демонтируются заявителем за счет собственных средств в срок не позднее 14 календарных дней с даты получения письма Комитета имущественных отношений администрации Пермского муниципального округа о прекращении действия решения о размещении объектов.

3) В соответствии с абз. 2 п. 8.1.6 действия решения о размещении объектов прекращается в случае невнесения платы за размещение объекта в срок установленные приложением № 2 к данному решению.

Заместитель председателя комитета

(подпись, печать)

М.В. Королева



СХЕМА РАСПОЛОЖЕНИЯ ЗЕМЕЛЬНОГО УЧАСТКА НА КАДАСТРОВОМ ПЛАНЕ ТЕРРИТОРИИ

Объект: «Проезды, в том числе въездные, и подъездные дороги, для размещения которых не требуется разрешения на строительство»

Местоположение: Пермский край, Пермский район, Кондратовское с/п, д. Берег Камы


Кадастровые номера земельных участков: 59-32-0640001-1570, 59-32-0640001-1492, часть 59-32-0640001-1499

Площадь земельных участков, кв. м: 3444

Вид разрешенного использования: Склады

Категория земель: Земли населенных пунктов

Масштаб: 1 : 500

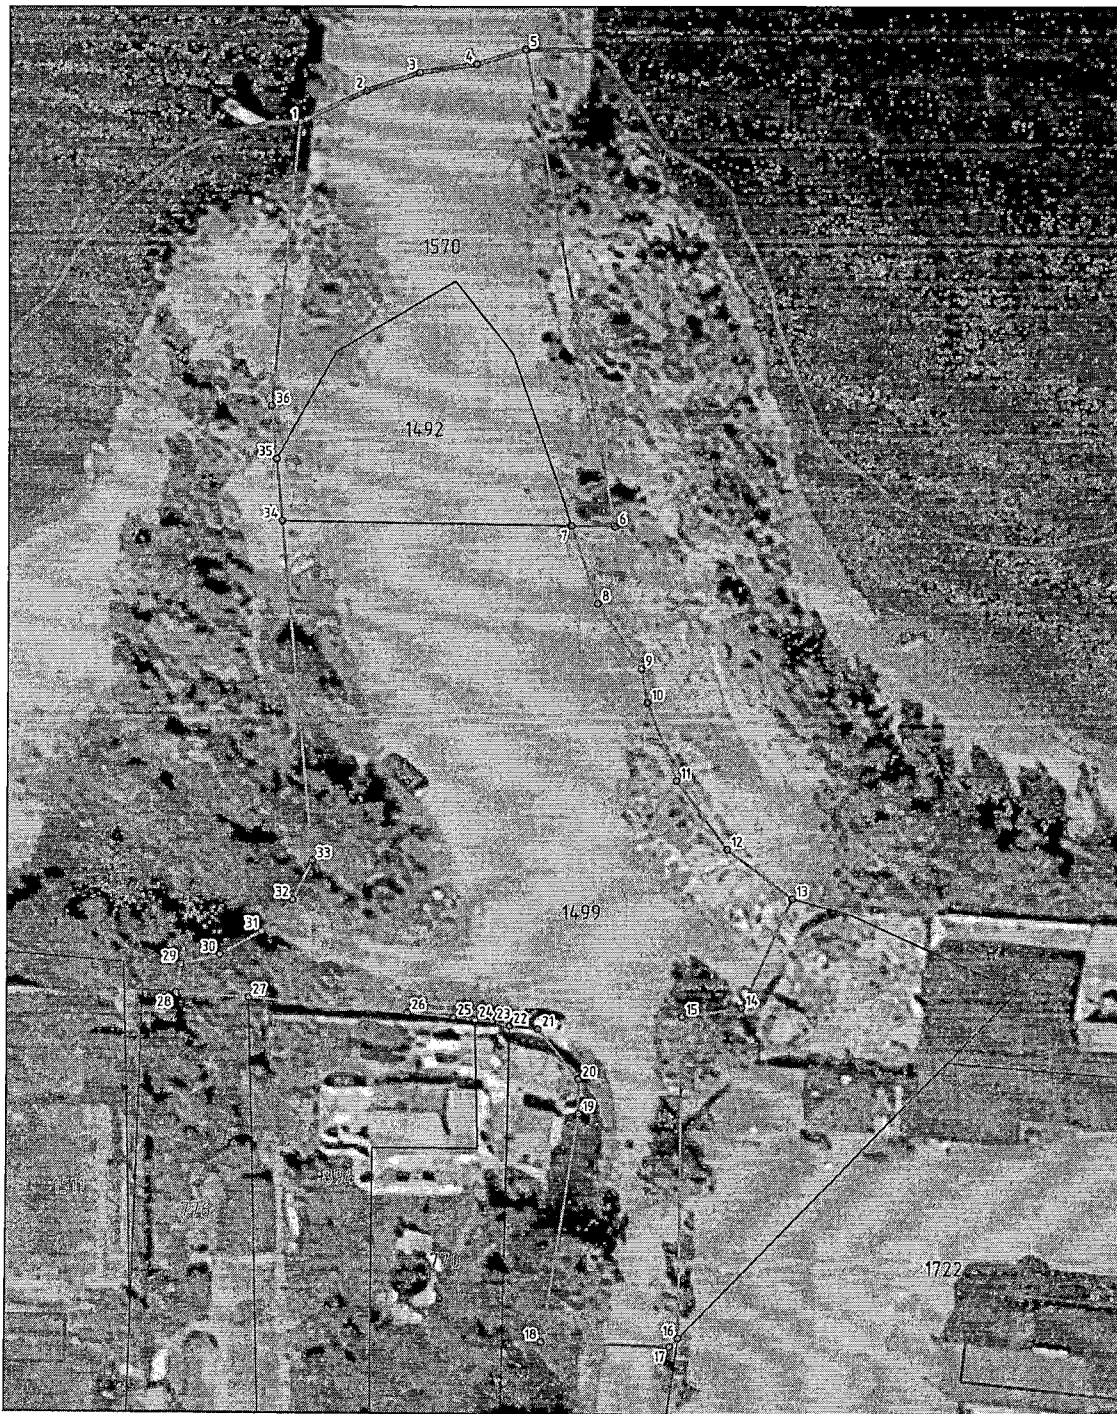

Каталог координат поворотных точек
границы
Система координат МСК-59

№	X,м	Y,м
1	51849145	2220463.60
2	518494.53	2220470.03
3	518496.34	2220475.10
4	518497.19	2220480.66
5	518498.66	2220485.38
6	518451.78	2220494.17
7	518451.84	2220489.98
8	518444.22	2220492.55
9	518437.83	2220496.79
10	518434.48	2220497.42
11	518426.85	2220500.30
12	518420.14	2220505.26
13	518415.37	2220511.63
14	518404.74	2220506.75
15	518403.85	2220500.87
16	518372.39	2220500.77
17	518371.56	2220499.97
18	518371.95	2220487.46
19	518394.26	2220490.91
20	518397.68	2220490.87
21	518402.61	2220486.87
22	518402.88	2220484.13
23	518403.32	2220482.47
24	518403.49	2220480.78
25	518403.71	2220478.69
26	518404.17	2220474.22
27	518405.61	2220458.86
28	518406.06	2220451.77
29	518408.80	2220452.20
30	518409.76	2220456.03
31	518412.06	2220460.09
32	518415.11	2220463.13
33	518418.94	2220465.06
34	518452.22	2220461.94
35	518458.33	2220461.36
36	51846354	2220460.87

Условные обозначения

- Характерные точки границ
- Граница земельных участков
- Граница кадастрового квартала
- Земельные участки, информация о которых содержится в ЕГРН

Генеральный директор
ООО "Красный Октябрь"



Судопаров А.В.

РАСЧЕТ ПЛАТЫ ПО РЕШЕНИЮ О РАЗМЕЩЕНИИ ОБЪКТОВ
за 2026 год

Пользователь	ООО «Красный Октябрь»
Вид объекта	Проезды, в том числе вдольтрассовые, и подъездные дороги, для размещения которых не требуется разрешения на строительство
Категория земель	Земли населенных пунктов
Кадастровый номер	59:32:0640001:1570, 59:32:0640001:1492, 59:32:0640001:1499.

Условия оплаты:

за период с 01.06.2026 по 19.11.2026

Показатель	Величина
Кадастровая стоимость земельного участка, руб.	1054331,59
Процент от кадастровой стоимости	0,04
коэффициент инфляции на 2026 г.	1,058

Начислено:

Период	Срок уплаты	Начислено за период, руб.
с 01.06.2026 по 19.11.2026	25.05.2026	21026,09
Итого начислено за период:		21026,09

Реквизиты платежа:

ИНН 5948066481 КПП 594801001
Наименование получателя: Управление Федерального казначейства по Пермскому краю (Комитет имущественных отношений администрации Пермского муниципального округа Пермского края, л/с 04563Q40470)
Казначейский счет: 03100643000000015600
Единый казначейский счет: 401028101453700000048
Банк: ОКЦ № 3 УГУ БАНКА РОССИИ// УФК по Пермскому краю г. Пермь
БИК: 015773997
ОКТМО: 57546000
Назначение платежа: плата по решению о размещении объекта от 20.05.2026 № 847
КБК: 542 1 17 05 040 14 0020 180