



**КОМИТЕТ ИМУЩЕСТВЕННЫХ ОТНОШЕНИЙ
АДМИНИСТРАЦИИ ПЕРМСКОГО МУНИЦИПАЛЬНОГО ОКРУГА**

РЕШЕНИЕ
о размещении объектов № 861

Пермский край
Пермский муниципальный округ

21.05.2026

Комитет имущественных отношений администрации Пермского муниципального округа разрешает Акционерному обществу «Газпром газораспределение Пермь» (ИНН 5902183841, ОГРН 1025900512670, почтовый адрес: 614000, г. Пермь, ул. Петропавловская, 43)

размещение объекта «Газопровод давлением до 1.2 Мпа. для размещения которого не требуется разрешения на строительство»

на землях муниципальной собственности

на срок: 1 год

Местоположение: Пермский край, Пермский муниципальный округ, д. Большое Савино, тракт Казанский, дом 32.

Приложение: схема предполагаемых к использованию земель или части земельного участка.

Особые условия использования:

1. При размещении объекта учесть параметры ширины проезда улично-дорожной сети, во избежание сужения полосы отвода дороги.
2. При условии получения разрешения на производство земляных работ.

Председатель комитета

(подпись, печать)

Е.А. Демидова

Схема предполагаемых к использованию земель или части земельного участка

Объект: Газопровод давлением до 1,2 Мпа, для размещения которого не требуется разрешения на строительство

Местоположение: расположенных по адресу: Пермский край, м.о. Пермский, д. Большое Савино, тракт Казанский, дом 32

Каталог координат, м

Площадь земель или части земельного участка, кв.м.: 173

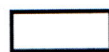
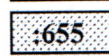
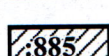
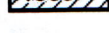
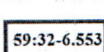
Категория земель: земли населенных пунктов

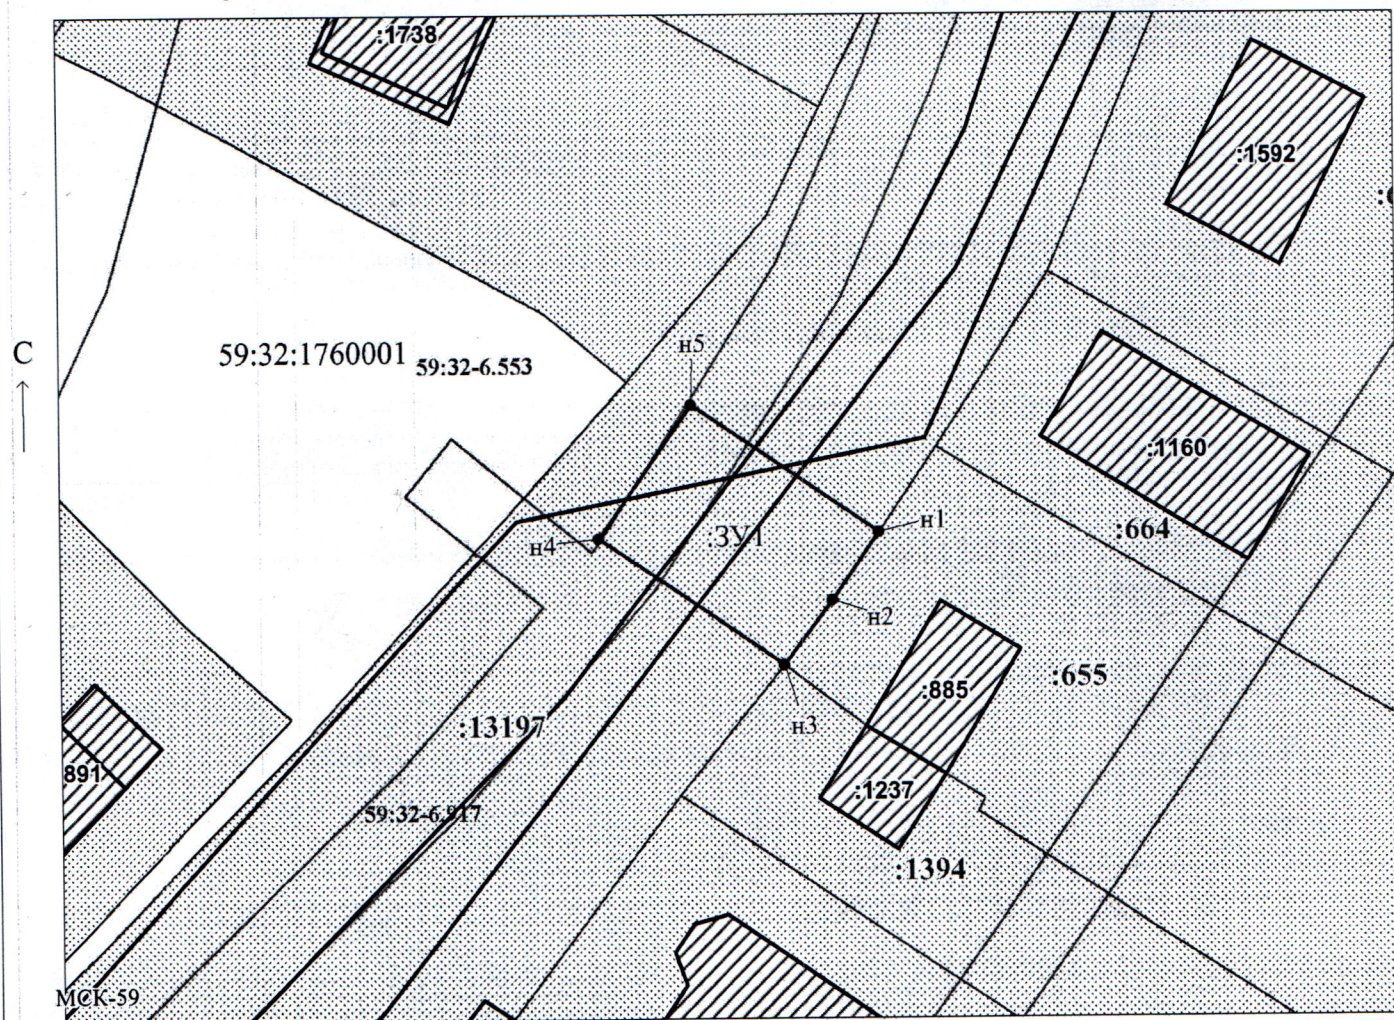
Вид разрешенного использования: -

№ точки границы	X	Y
н1	508279.67	2218039.30
н2	508274.97	2218036.08
н3	508270.56	2218032.75
н4	508279.32	2218020.09
н5	508288.38	2218026.47
н1	508279.67	2218039.30

Описание границ смежных землепользователей:
От точки н1 до точки н3 - земельный участок с кадастровым номером 59:32:1760001:655
От точки н3 до точки н1 - земельный участок с кадастровым номером 59:32:0000000:13197

Условные обозначения:

-  - предполагаемый участок земель, на которых планируется размещение объекта
-  :655 - границы и номер земельного участка, сведения о которых внесены в ЕГРН
-  :885 - границы и номер объекта капитального строительства, сведения о которых внесены в ЕГРН
-  - граница кадастрового квартала
-  59:32-6.553 - зоны с особыми условиями использования территории, сведения о которых внесены в ЕГРН
-  :3У1 - обозначение запрашиваемого земельного участка
-  н1 - характерная точка границ земель или части земельного участка
- 59:32:1760001 - номер кадастрового квартала



Масштаб 1:500

Заявитель:  / Егошина И.В.
МП (подпись, расшифровка подписи)
(для юридических лиц и индивидуальных предпринимателей)