



**КОМИТЕТ ИМУЩЕСТВЕННЫХ ОТНОШЕНИЙ
АДМИНИСТРАЦИИ ПЕРМСКОГО МУНИЦИПАЛЬНОГО ОКРУГА**

РЕШЕНИЕ
о размещении объектов № 862

Пермский край
Пермский муниципальный округ

21.05.2026

Комитет имущественных отношений администрации Пермского муниципального округа разрешает Акционерному обществу «Газпром газораспределение Пермь» (ИНН 5902183841, ОГРН 1025900512670, почтовый адрес: 614000, г. Пермь, ул. Петропавловская, 43)

размещение объекта «Газопровод давлением до 1.2 Мпа. для размещения которого не требуется разрешения на строительство»

на землях государственная собственность на которые не разграничена

на срок: 1 год

Местоположение: Пермский край, Пермский муниципальный округ, п. Кукуштан, ул. Островского, к дому 9-2.

Приложение: схема предполагаемых к использованию земель или части земельного участка.

Особые условия использования:

1. При размещении объекта учесть параметры ширины проезда улично-дорожной сети, во избежание сужения полосы отвода дороги.
2. При условии получения разрешения на производство земляных работ.

Председатель комитета

Е.А. Демидова

(подпись, печать)



Схема предполагаемых к использованию земель или части земельного участка

Объект: Газопровод давлением до 1,2 Мпа, для размещения которого не требуется разрешения на строительство

Местоположение: расположенных по адресу: Пермский край, Пермский м.о.,
п. Кукуштан, ул. Островского, к дому 9-2

Площадь земель или части земельного участка, кв.м.: 115

Категория земель: земли населенных пунктов

Вид разрешенного использования: -

Описание границ смежных землепользователей:

От точки н1 до точки н3 - земельный участок

с кадастровым номером 59:32:0010003:8785

От точки н3 до точки н6 - земельный участок

с кадастровым номером 59:32:0010003:8679


От точки н6 до точки н9 - земли общего пользования

От точки н9 до точки н14 - земельный участок


с кадастровым номером 59:32:0010003:8679

От точки н14 до точки н1 - земли общего пользования


Условные обозначения:

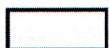

- предполагаемый участок земель,
на которых планируется размещение объекта

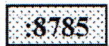

- границы и номер земельного участка,
сведения о которых внесены в ЕГРН

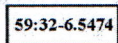

- зоны с особыми условиями использования
территории, сведения о которых внесены в ЕГРН

:ЗУ1

- обозначение запрашиваемого земельного участка

59:32:0010003 - номер кадастрового квартала

- граница кадастрового квартала




н1

- характерная точка границ земель или части
земельного участка

Каталог координат, м

№ точки границы	X	Y
н1	476691.22	2244789.73
н2	476696.40	2244789.34
н3	476701.36	2244788.99
н4	476702.98	2244788.88
н5	476710.57	2244788.34
н6	476710.31	2244782.94
н7	476718.54	2244782.29
н8	476719.31	2244793.27
н9	476710.95	2244793.94
н10	476710.70	2244791.15
н11	476710.63	2244789.54
н12	476704.43	2244789.97
н13	476701.06	2244790.20
н14	476691.29	2244790.87
н1	476691.22	2244789.73

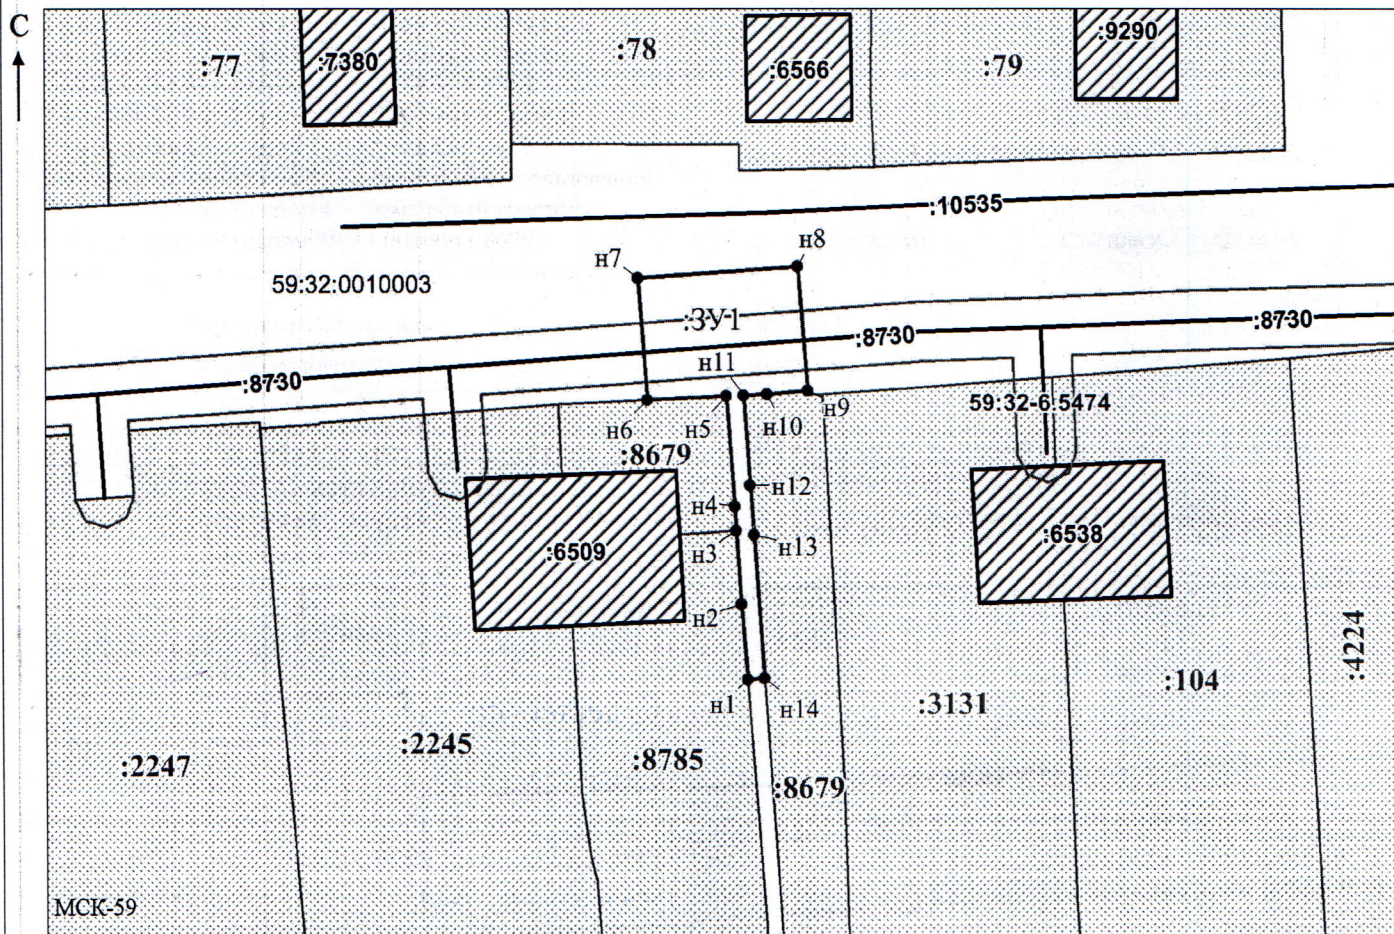

Заявитель:

МП

(подпись, расшифровка подписи)

/ Егошина И.В.

Масштаб 1:500

(для юридических лиц
и индивидуальных предпринимателей)