

РЕШЕНИЕ

о размещении объектов № 6

Пермский край
Пермский район

18.01.2017

Комитет имущественных отношений администрации Пермского муниципального района разрешает Открытому акционерному обществу «Межрегиональная распределительная сетевая компания Урала» (ИНН 6671163413, ОГРН 1056604000970, почтовый адрес: 614017, г. Пермь, ул. Инженерная, д. 17)

размещение объекта «СТП, ВЛ 10 кВ, ВЛ 0,4 кВ для электроснабжения объекта для садоводства по адресу: Пермский край, Пермский район, Сылвенское с/п, с/к Стрелка (Вшивкова С.И.)»

на землях государственная собственность на которые не разграничена

на срок 6 месяцев с 18.01.2017 г. по 17.07.2017 г.

Местоположение: Пермский край, Пермский район, Сылвенское с/п.

Приложение: схема предполагаемых к использованию земель или части земельного участка.

Заместитель главы администрации района
по управлению ресурсами,
председатель комитета



(подпись, печать)

Л.Г. Ведерникова

Приложение к решению
о размещении объектов
№ 6 от 18.01.2014

СХЕМА ПРЕДПОЛАГАЕМЫХ К ИСПОЛЬЗОВАНИЮ ЗЕМЕЛЬ ИЛИ ЧАСТИ ЗЕМЕЛЬНОГО УЧАСТКА

Объект: СТП, ВЛ 10 кВ, ВЛ 0,4 кВ для электроснабжения объекта для садоводства по адресу:
Пермский край, Пермский район, Сылвенское с/п, с/к Стрелка (Вшивкова С.И.)

Местоположение: Пермский край, Пермский район, Сылвенское с/п

Площадь земель или части земельного участка, кв.м.: **307**

Категория земель: земли населенных пунктов


Вид разрешенного использования: отсутствует

ОПИСАНИЕ ГРАНИЦ СМЕЖНЫХ ЗЕМЛЕПОЛЬЗОВАТЕЛЕЙ:

от 1 точки до 1 точки - земли Сылвенского с/п

КАТАЛОГ КООРДИНАТ

№ точки границы	X	Y
1	519814,57	2260907,42
2	519813,84	2260911,35
3	519800,31	2260908,83
4	519800,46	2260907,11
5	519771,08	2260901,38
6	519770,66	2260903,31
7	519737,28	2260897,10
8	519737,33	2260896,39
9	519736,36	2260894,79
10	519719,99	2260892,32
11	519719,71	2260893,83
12	519717,01	2260893,33
13	519717,74	2260889,40

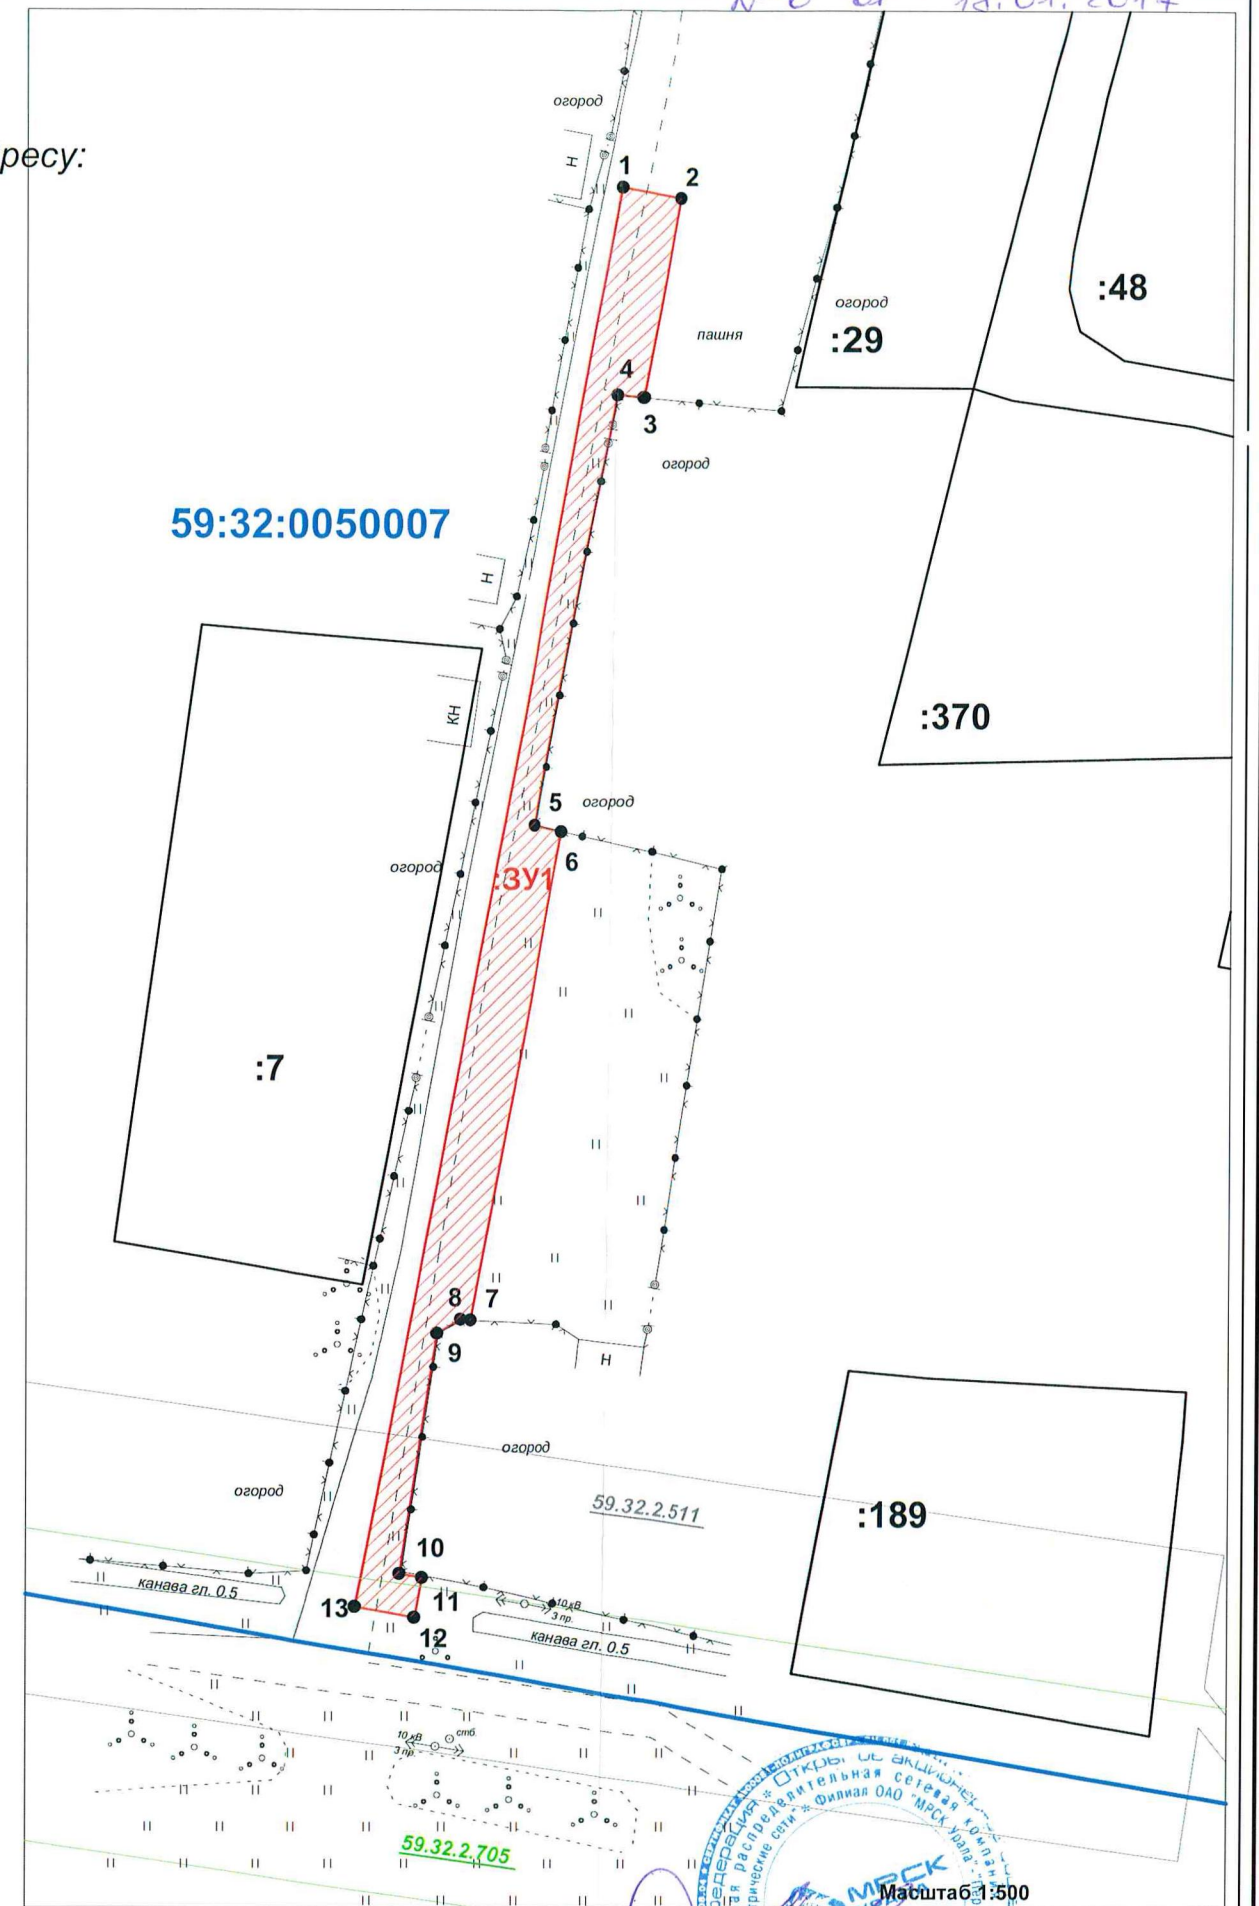

Условные обозначения:

- 59.32.0050007 - кадастровый номер кадастрового квартала
- :18 - номер учтенного земельного участка
- граница кадастрового квартала
- существующая часть границы, имеющиеся в ГКН сведения о которой достаточны для определения её местоположения
- граница проектируемого размещения Объекта
- 1 - характерная точка границы территории проектируемого размещения Объекта
- 307 - территория проектируемого размещения объекта по свободным муниципальным землям
- 59.32.2.511 - охранная зона ВЛ-10 кВ Ф. КОТЕЛЬНАЯ-1, КЛ-10 кВ Ф. КОТЕЛЬНАЯ-1
- 59.32.2.705 - охранная зона ВЛ-10 кВ Ф. КОТЕЛЬНАЯ-2

ВЕРНО

Заявитель: **ОАО "МРСК Урала"**

М.П. (для юридических лиц и индивидуальных предпринимателей)



Масштаб 1:500