

РЕШЕНИЕ

о размещении объектов № 23

Пермский край
Пермский район

23.01.2017

Комитет имущественных отношений администрации Пермского муниципального района разрешает Акционерному обществу «Газпром газораспределение Пермь» (ИНН 5902183841, ОГРН 1025900512670, почтовый адрес: 614000, г. Пермь, ул. Петропавловская, 43)

размещение объекта: «газопровод давлением до 1,2 Мпа, для размещения которого не требуется разрешение на строительство»

на землях государственная собственность на которые не разграничена

на срок 1 год с 23.01.2017 г. по 23.01.2018 г.

Местоположение: Пермский край, Пермский район, Кукуштанское с/п, п. Кукуштан, ул. Магазиная, к дому 1.

Приложение: схема предполагаемых к использованию земель или земельных участков.

Заместитель главы администрации района
по управлению ресурсами,
председатель комитета



(подпись, печать)

Л.Г. Ведерникова

Схема предполагаемых к использованию земель или части земельного участка

Объект: Газопровод давлением до 1,2 Мпа, для размещения которого не требуется разрешения на строительство

Местоположение: расположенных по адресу: Пермский край, Пермский р-н, Кукуштанское с/пос, п. Кукуштан, ул. Магазинная, к дому 1

Площадь земель или части земельного участка, кв.м.: 1130

Категория земель: земли населенных пунктов

Вид разрешенного использования: -

Описание границ смежных землепользователей:


- От точки н35 до точки н2 - земли общего пользования
- От точки н2 до точки н3 - земельный участок с кадастровым номером 59:32:0010003:1060
- От точки н3 до точки н19 - земли общего пользования
- От точки н19 до точки 2 - земельный участок с кадастровым номером 59:32:0010003:2426
- От точки 2 до точки 3 - земельный участок с кадастровым номером 59:32:0010003:5040
- От точки 3 до точки н20 - земельный участок с кадастровым номером 59:32:0010003:1896
- От точки н20 до точки н23 - земли общего пользования
- От точки н23 до точки 5 - земельный участок с кадастровым номером 59:32:0010003:5183
- От точки 5 до точки н28 - земли общего пользования
- От точки н28 до точки н29 - земельный участок с кадастровым номером 59:32:0010003:2410
- От точки н29 до точки н34 - земли общего пользования
- От точки н34 до точки 55 - земельный участок с кадастровым номером 59:32:0010003:289

Условные обозначения:

- предполагаемый участок земель, на которых планируется размещение объекта
- границы и номер земельного участка, сведения о которых внесены в ГКН
- границы и номер объекта капитального строительства, сведения о которых внесены в ГКН
- граница кадастрового квартала
- зоны с особыми условиями использования территории, сведения о которых внесены в ГКН
- обозначение запрашиваемого земельного участка
- характерная точка границ земель или части земельного участка
- номер кадастрового квартала

Каталог координат, м

№ точки границы	X	Y
н1	477038.56	2244660.25
н2	477039.95	2244669.51
н3	477039.38	2244678.23
н4	477036.79	2244688.61
н5	477036.66	2244688.67
н6	477013.70	2244700.10
н7	477011.23	2244704.84
н8	477010.36	2244744.58
н9	477008.59	2244825.00
н10	477007.94	2244854.05
н11	477010.72	2244854.17
н12	477010.23	2244871.41
н13	477006.98	2244871.37
н14	477006.35	2244918.40
н15	477009.16	2244918.44
н16	477009.16	2244920.85
н17	477005.17	2244920.77
н18	477005.14	2244922.54
н19	477002.66	2244922.52
1	477002.70	2244921.73
2	477002.68	2244910.77
3	477003.07	2244886.19
4	477003.81	2244886.35
н20	477004.26	2244867.34
н21	477006.32	2244867.37
н22	477006.59	2244857.99
н23	477004.20	2244857.89
5	477003.99	2244853.22
н24	477005.16	2244798.39
н25	477007.55	2244798.44
н26	477007.63	2244794.44
н27	477005.25	2244794.39
6	477006.29	2244747.40
н28	477006.79	2244724.32
7	477007.31	2244711.72
н29	477007.07	2244711.72
н30	477007.24	2244703.82
н31	477010.76	2244697.08
н32	477033.36	2244685.90
н33	477036.47	2244673.31
н34	477033.21	2244651.19
н35	477037.20	2244650.84
н1	477038.56	2244660.25

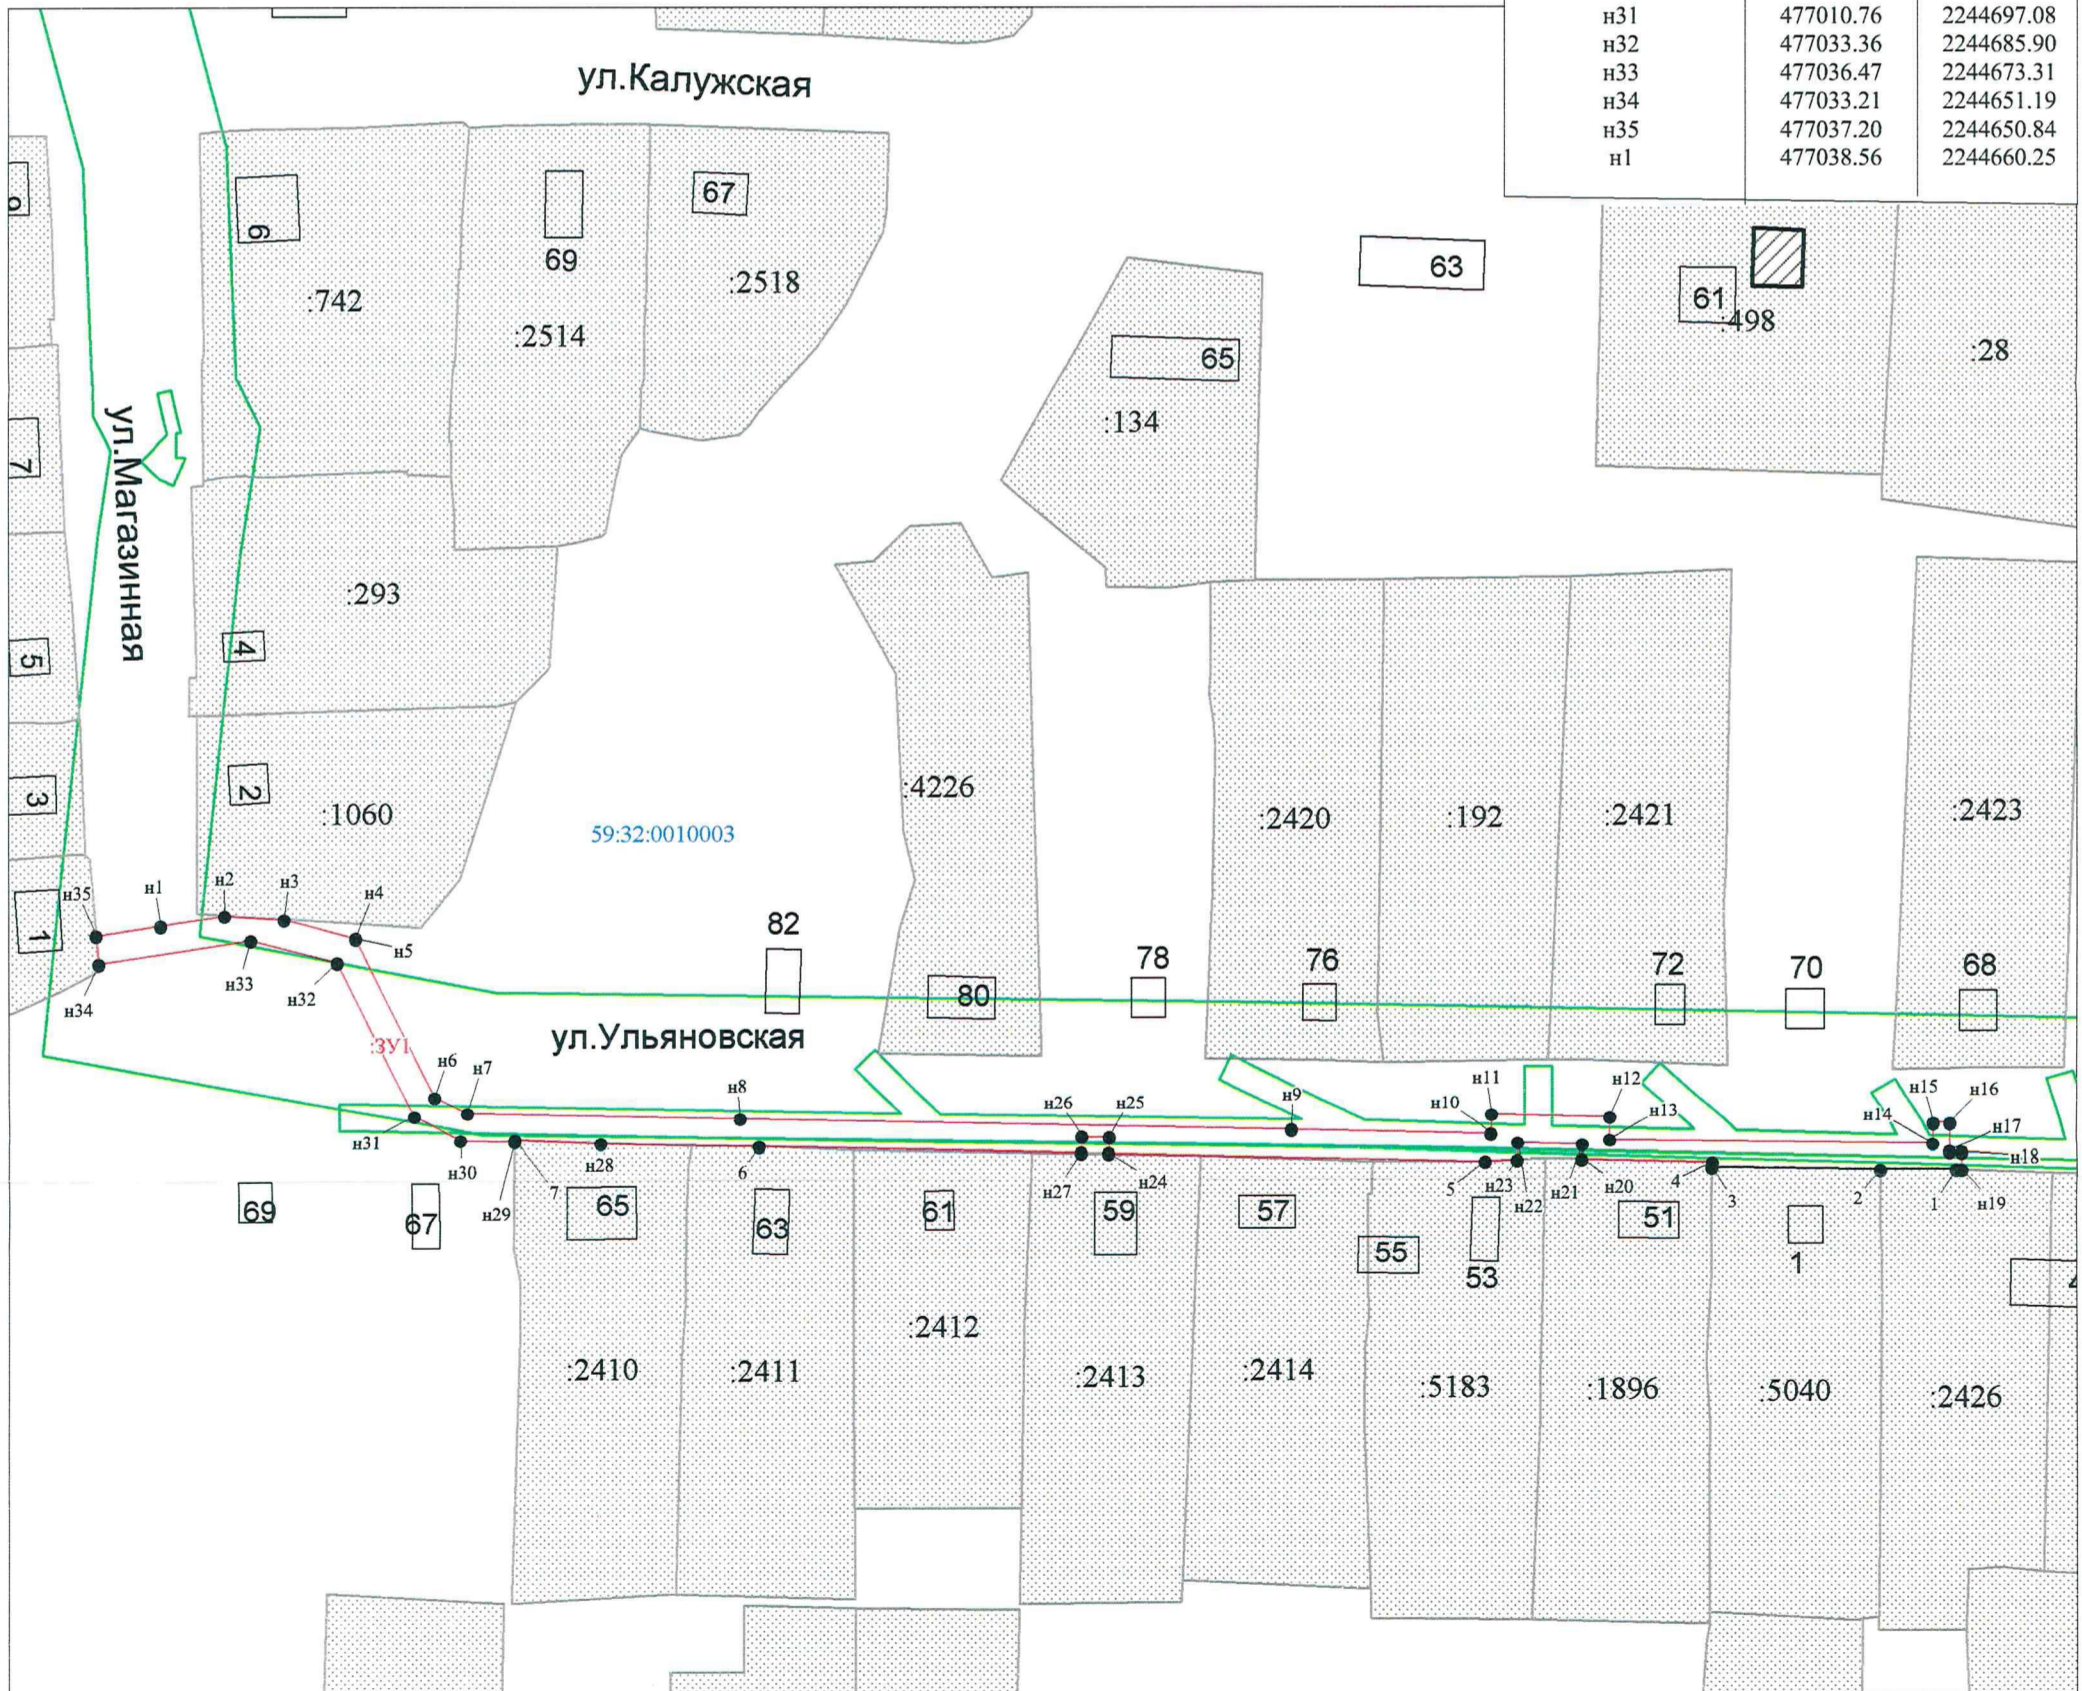

Масштаб 1:1100

Заявитель: _____ / Егошина И. В.

МП (подпись, расшифровка подписи)

(для юридических лиц и индивидуальных предпринимателей)