

РЕШЕНИЕ
о размещении объектов № 37

Пермский край
Пермский район

09.02.2017

Комитет имущественных отношений администрации Пермского муниципального района разрешает Открытому акционерному обществу «Межрегиональная распределительная сетевая компания Урала» (ИНН 6671163413, ОГРН 1056604000970, почтовый адрес: 614016, г. Пермь, ул. Инженерная, 17)

размещение объекта: «ВЛ-0,4 кВ, установка рубильника 0,4 кВ в РУ-0,4 кВ ТП 0590 для электроснабжения объекта для ведения ЛПХ по адресу: Пермский край, Пермский район, Кукуштанское с/п, п. Кукуштан, ул. Рябиновая, д.8 (Михалева Г.В.), ул. Рябиновая, кад. № 59:32:4620002:4256 (Баксанова Н.Б.), ул. Рябиновая, д.11 (Хайдукова М.А.)»

на землях государственная собственность на которые не разграничена

на срок 11 месяцев с 09.02.2017г. по 08.01.2018г.

Местоположение: Пермский край, Пермский район, Кукуштанское с/п, п. Кукуштан.

Приложение: схема предполагаемых к использованию земель или земельных участков.

Заместитель главы администрации района
по управлению ресурсами,
председатель комитета



(подпись, печать)

Л.Г. Ведерникова


Схема предполагаемых к использованию земель или части земельного участка

Объект: ВЛ-0,4 кВ, установка рубильника 0,4 кВ в РУ-0,4 кВ ТП-0590 для электроснабжения объекта для ведения ЛПХ
Местоположение: Пермский край, Пермский район, Кукуштанское с/п, п. Кукуштан, ул. Рябиновая, д.8 (Михалева Г.А.), ул. Рябиновая, кад. №59:32:4620002:4256 (Баксанова Н.Б.), ул. Рябиновая, д.11 (Хайдукова М.А.)

Площадь земельного участка или части земельного участка, кв.м : 233 кв.м.

Категория земель: земли населенных пунктов

Вид разрешенного использования: -

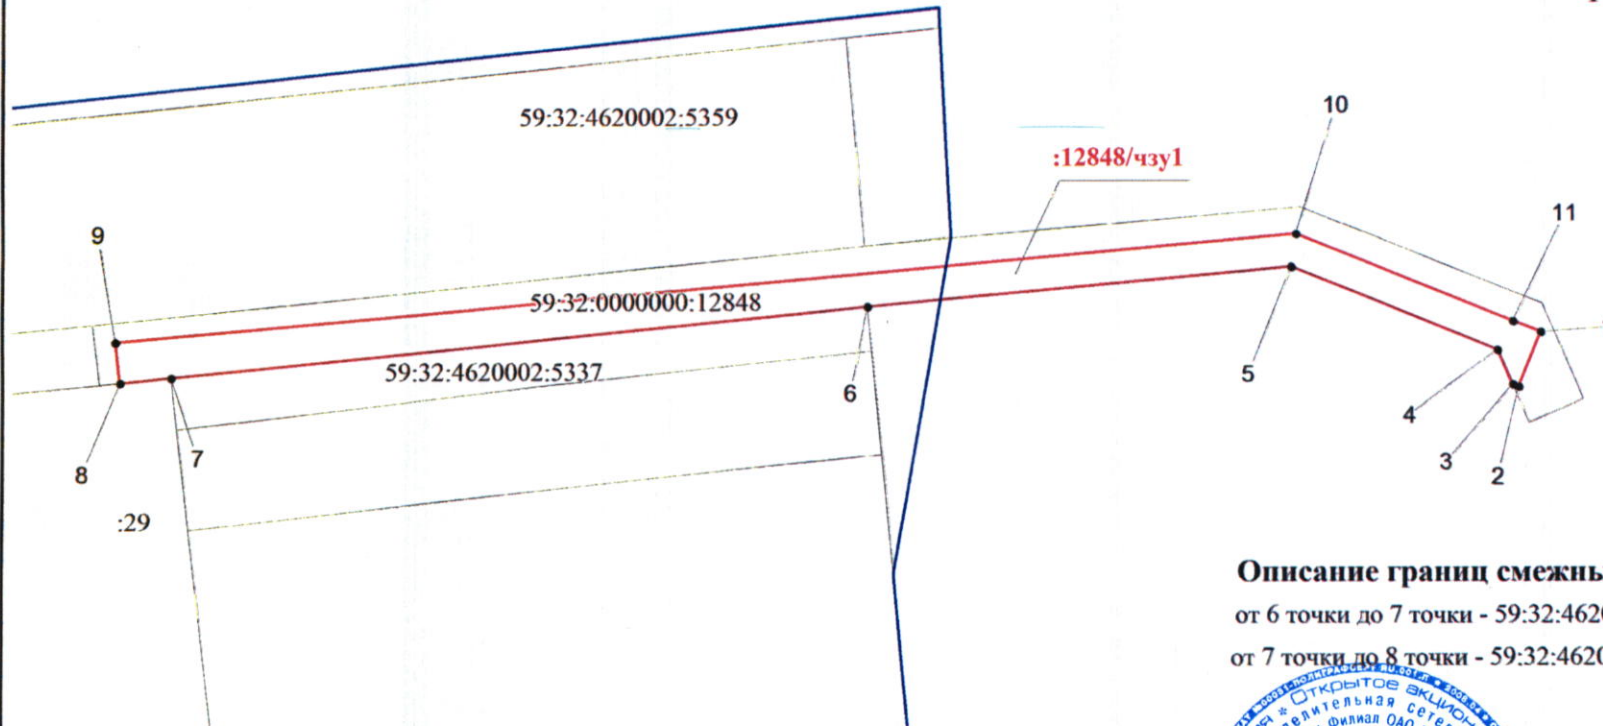

Каталог координат, м

№ точки границы	X	Y
1	476452.44	2245522.99
2	476448.73	2245521.50
3	476448.89	2245521.12
4	476451.24	2245520.09
5	476456.84	2245506.09
6	476454.19	2245477.31
7	476449.41	2245430.28
8	476449.07	2245426.87
9	476451.84	2245426.56
10	476459.08	2245506.40
11	476453.18	2245521.13
1	476452.44	2245522.99

Описание границ смежных землепользователей:

от 6 точки до 7 точки - 59:32:4620002:5337

от 7 точки до 8 точки - 59:32:4620002:29

Условные обозначения:

- 59:32:4620002:5359 - кадастровый номер кадастрового квартала
- :5359 - номер учтенного земельного участка
- :12848/чзу1 - условный номер части земельного участка
- граница кадастрового квартала
- существующая часть границы, имеющиеся в ГКН сведения о которой достаточны для определения её местоположения
- вновь образованная часть границы, сведения о которой достаточны для определения её местоположения
- - характерная точка границы земельного участка, сведения о которой достаточны для определения её местоположения

Масштаб 1:500

Заявитель:

МП
 (для юридических лиц и индивидуальных предпринимателей)



(подпись, расшифровка подписи)

Хайдукова М.А.

Верно

Приложение к решению о
 внесении изменений в кадастр
 от 08.08.2019 № 38