

РЕШЕНИЕ

о размещении объектов № 60

Пермский край
Пермский район

16.02.2017

Комитет имущественных отношений администрации Пермского муниципального района разрешает Акционерному обществу «Газпром газораспределение Пермь» (ИНН 5902183841, ОГРН 2125902017723, почтовый адрес: 614000, г. Пермь, ул. Петропавловская, 43)

размещение объекта «газопровод давлением до 1,2 Мпа, для размещения которого не требуется разрешение на строительство»

на землях государственная собственность на которые не разграничена

на срок 1 год с 16.02.2017 г. по 15.02.2018 г.

Местоположение: Пермский край, Пермский район, Усть-Качкинское с/п, п. Красный Восход, ул. Взлетная, к дому 21.

Приложение: схема предполагаемых к использованию земель или части земельного участка.

И.о. председателя комитета
имущественных отношений
администрации Пермского
муниципального района



(подпись, печать)

Ю.А. Пермякова

Схема предполагаемых к использованию земель или части земельного участка

Объект: Газопровод давлением до 1,2 Мпа, для размещения которого не требуется разрешения на строительство

Местоположение: расположенных по адресу: Пермский край, Пермский район,
Усть-Качкинское с/п, п. Красный Восход, ул. Взлетная, к дому 21

Площадь земель или части земельного участка, кв.м.: 346

Категория земель: земли населенных пунктов

Вид разрешенного использования: -

Описание границ смежных землепользователей:

От точки н1 до точки 1 - земельный участок с кадастровым номером 59:32:2000001:1159

От точки 1 до точки н2 - земельный участок с кадастровым номером 59:32:2000001:1158

От точки н2 до точки н1 - земельный участок с кадастровым номером 59:32:2000001:1169


Каталог координат, м

№ точки границы	X	Y
н1	515360.32	2199882.83
1	515360.02	2199881.92
н2	515358.78	2199878.10
н3	515378.28	2199871.55
н4	515391.01	2199909.35
н5	515393.50	2199917.09
н6	515375.22	2199914.14
н7	515386.18	2199910.81
н8	515375.06	2199877.86
н1	515360.32	2199882.83

Условные обозначения:



- предполагаемый участок земель, на которых планируется размещение объекта

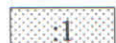

- границы и номер земельного участка, сведения о которых внесены в ГКН



- границы и номер объекта капитального строительства, сведения о которых внесены в ГКН



- граница кадастрового квартала

59.32.2.857

- зоны с особыми условиями использования территории, сведения о которых внесены в ГКН

:3У1


- обозначение запрашиваемого земельного участка

• н1

- характерная точка границ земель или части земельного участка

59:32:2000001

- номер кадастрового квартала

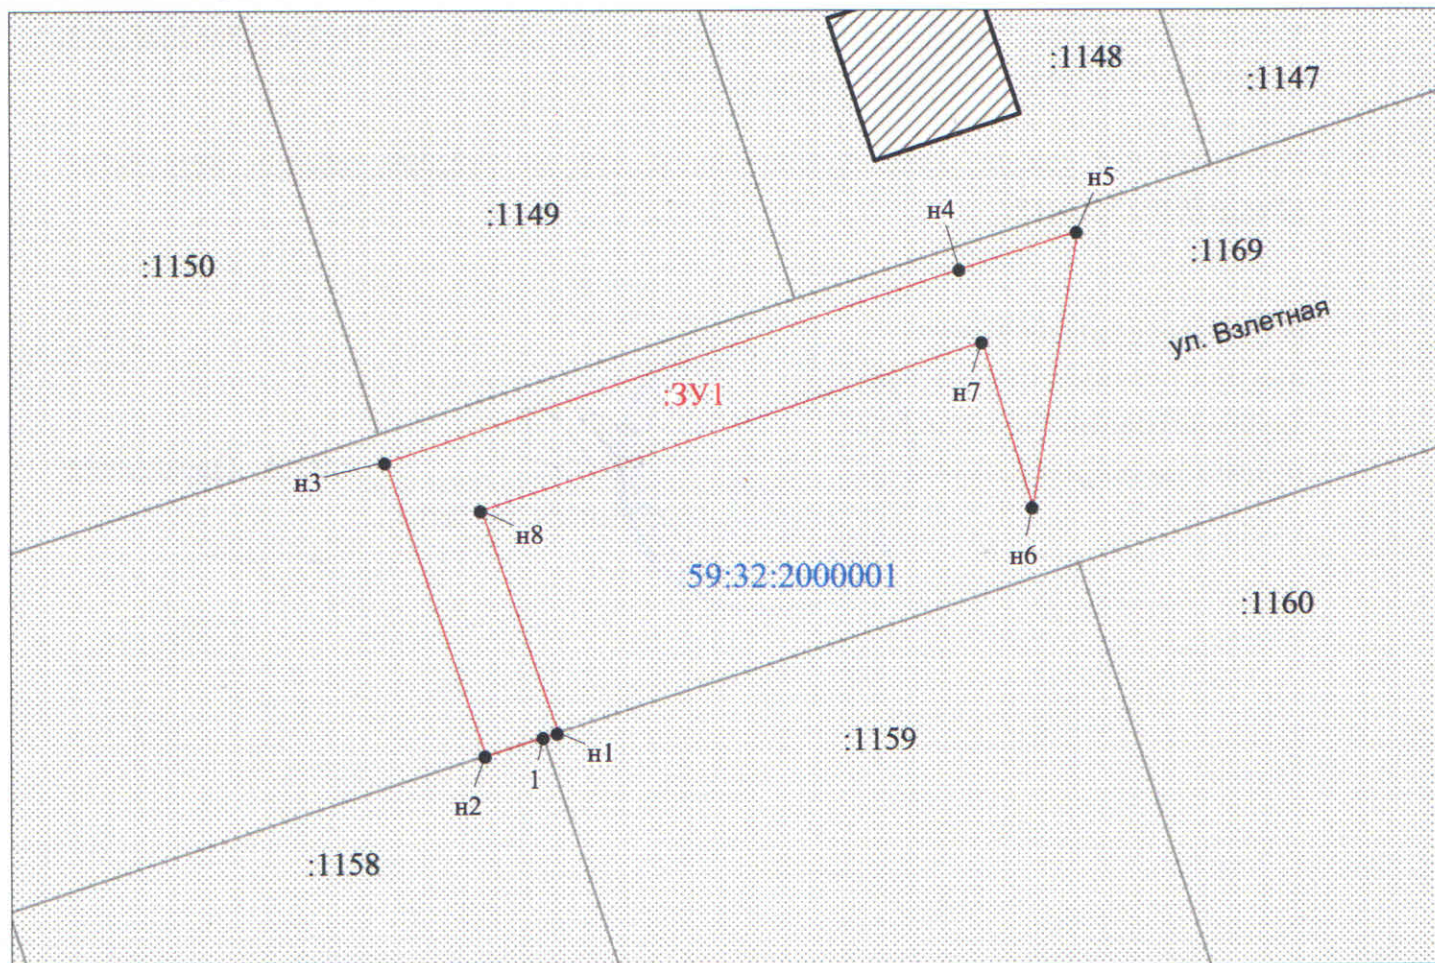

Масштаб 1:500

Заявитель: _____ / Егошина И. В.

МП

(подпись, расшифровка подписи)

(для юридических лиц
и индивидуальных предпринимателей)