

РЕШЕНИЕ

о размещении объектов № 61

Пермский край
Пермский район

16.02.2017

Комитет имущественных отношений администрации Пермского муниципального района разрешает Открытому акционерному обществу «Межрегиональная распределительная сетевая компания Урала» (ИНН 6671163413, ОГРН 1056604000970, почтовый адрес: 614017, г. Пермь, ул. Инженерная, д. 17)

размещение объекта «ВЛ-0,4 кВ для электроснабжения 18 объектов для туристско-рекреационной деятельности»

на землях государственная собственность на которые не разграничена

на срок 11 месяцев с 16.02.2017 г. по 15.01.2018 г.

Местоположение: Пермский край, Пермский район, Усть-Качкинское с/п, д. Гамы (Цилибин К.С., Конопля Д.М.).

Приложение: схема предполагаемых к использованию земель или части земельного участка.

И.о. председателя комитета
имущественных отношений
администрации Пермского
муниципального района



(подпись, печать)


Ю.А. Пермякова

Схема предполагаемых к использованию земель или части земельного участка

Объект: Строительство ВЛ-0,4 кВ для электроснабжения 18 объектов для туристско-рекреационной деятельности
Местоположение: Пермский край, Пермский район, Усть-Качкинское с/п, д. Гамы (Цилибин К.С., Конопля Д.М.)
Площадь земельного участка или части земельного участка, кв.м: 298 кв.м.

Категория земель: земли населенных пунктов

Вид разрешенного использования:

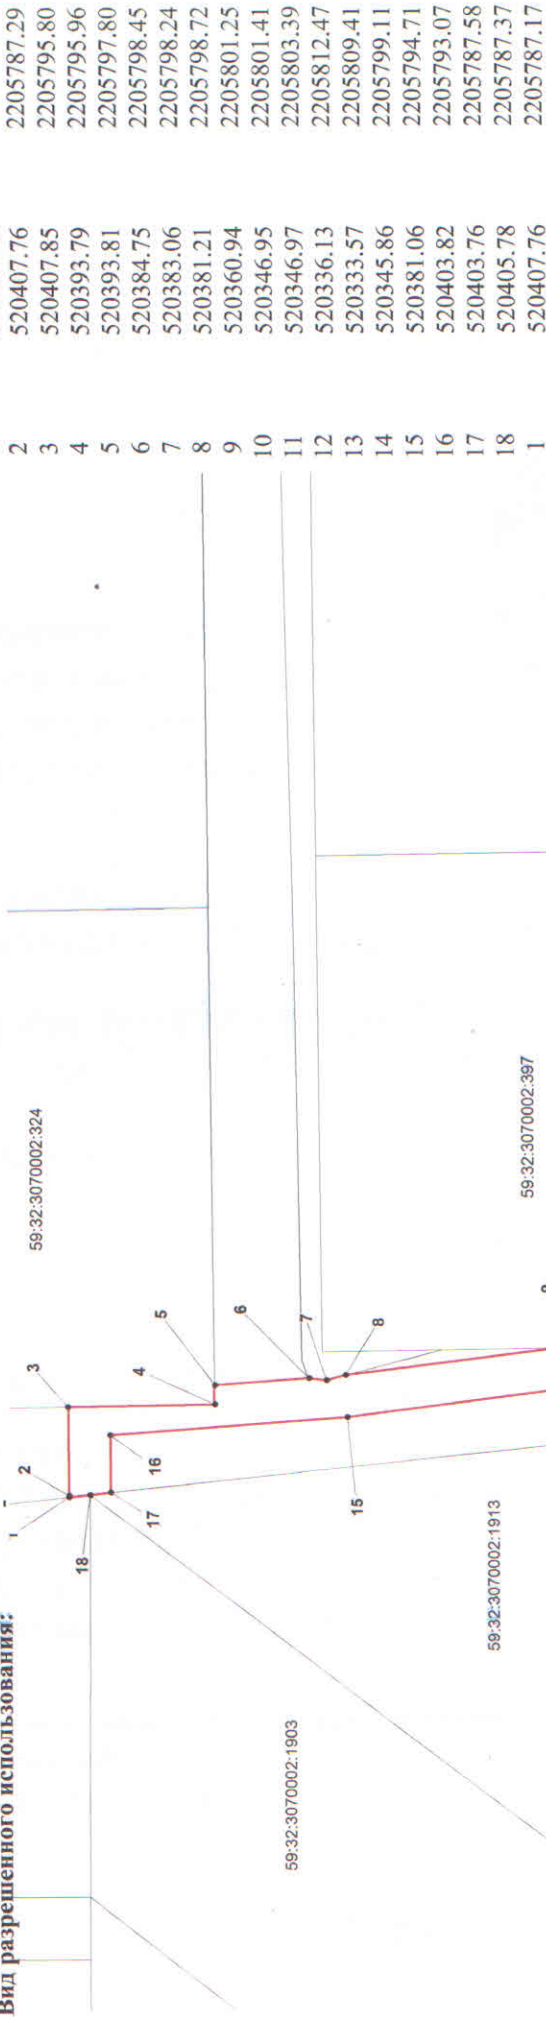

Каталог координат, м

| № точки границы | X | Y |
|-----------------|-----------|------------|
| 1 | 520407.76 | 2205787.17 |
| 2 | 520407.76 | 2205787.29 |
| 3 | 520407.85 | 2205795.80 |
| 4 | 520393.79 | 2205795.96 |
| 5 | 520393.81 | 2205797.80 |
| 6 | 520384.75 | 2205798.45 |
| 7 | 520383.06 | 2205798.24 |
| 8 | 520381.21 | 2205798.72 |
| 9 | 520360.94 | 2205801.25 |
| 10 | 520346.95 | 2205801.41 |
| 11 | 520346.97 | 2205803.39 |
| 12 | 520336.13 | 2205812.47 |
| 13 | 520333.57 | 2205809.41 |
| 14 | 520345.86 | 2205799.11 |
| 15 | 520381.06 | 2205794.71 |
| 16 | 520403.82 | 2205793.07 |
| 17 | 520403.76 | 2205787.58 |
| 18 | 520405.78 | 2205787.37 |
| 1 | 520407.76 | 2205787.17 |

Описание границ смежных землепользователей:

от 3 точки до 5 точки - 59:32:3070002:324
 от 6 точки до 8 точки - 59:32:3070002:1589
 от 9 точки до 11 точки - 59:32:307002:397
 от 12 точки до 18 точки - 59:32:3070002:1913

Масштаб 1:500

Условные обозначения:

- граница проектируемого отвода для строительства
- существующая часть границы, имеющиеся в ГКН сведения о которой достаточны для определения ее местоположения
- границы кадастрового квартала
- кадастровый номер квартала
- кадастровый номер земельного участка
- условный номер земельного участка
- охранный зона ВЛ-10 кВ ф. Гамы от ПС "Восход"



Верно