

  
**КОМИТЕТ ИМУЩЕСТВЕННЫХ ОТНОШЕНИЙ  
АДМИНИСТРАЦИИ ПЕРМСКОГО МУНИЦИПАЛЬНОГО РАЙОНА**

**РЕШЕНИЕ**

о размещении объектов № 93

Пермский край  
Пермский район

07.03.2017

Комитет имущественных отношений администрации Пермского муниципального района разрешает Акционерному обществу «Газпром газораспределение Пермь» (ИНН 5902183841, ОГРН 2125902017723, почтовый адрес: 614000, г. Пермь, ул. Петропавловская, 43)

размещение объекта «газопровод давлением до 1,2 Мпа, для размещения которого не требуется разрешение на строительство»

на землях государственная собственность на которые не разграничена

на срок 1 год с 07.03.2017 г. по 06.03.2018 г.

Местоположение: Пермский край, Пермский район, Усть-Качкинское с/п, д. Качка, ул. тополиная, к дому 17а.

Приложение: схема предполагаемых к использованию земель или части земельного участка.

Председатель комитета имущественных  
отношений администрации Пермского  
муниципального района

(подпись, печать)

Г.В. Мюресов



## Схема предполагаемых к использованию земель или части земельного участка

Объект: Газопровод давлением до 1,2 Мпа, для размещения которого не требуется разрешения на строительство

Местоположение: расположенных по адресу: Пермский край, Пермский район,  
Усть-Качкинское с/п, д. Качка, ул. Тополиная, к дому 17а

Площадь земель или части земельного участка, кв.м.: 40

Категория земель: земли населенных пунктов

Вид разрешенного использования: -

Описание границ смежных землепользователей:

От точки н1 до точки н2 - земли общего пользования

От точки н2 до точки н3 - земельный участок  
с кадастровым номером 59:32:1990001:346

От точки н3 до точки н4 - земли общего пользования

От точки н4 до точки н1 - земельный участок  
с кадастровым номером 59:32:1990001:609

Каталог координат, м

№ точки границы	X	Y
н1	516887.60	2202300.29
н2	516888.57	2202303.60
н3	516884.69	2202304.68
н4	516883.71	2202301.33
н5	516881.91	2202295.16
н6	516885.75	2202294.00
н1	516887.60	2202300.29



- предполагаемый участок земель,  
на которых планируется размещение объекта



:1

- границы и номер земельного участка,  
сведения о которых внесены в ГКН



:28

- границы и номер объекта капитального  
строительства, сведения о которых внесены в ГКН



- граница кадастрового квартала

### Условные обозначения:

59.32.2.857

- зоны с особыми условиями использования  
территории, сведения о которых внесены в ГКН


:ЗУ1

- обозначение запрашиваемого земельного участка

• н1

- характерная точка границ земель или части  
земельного участка

59:32:1990001 - номер кадастрового квартала

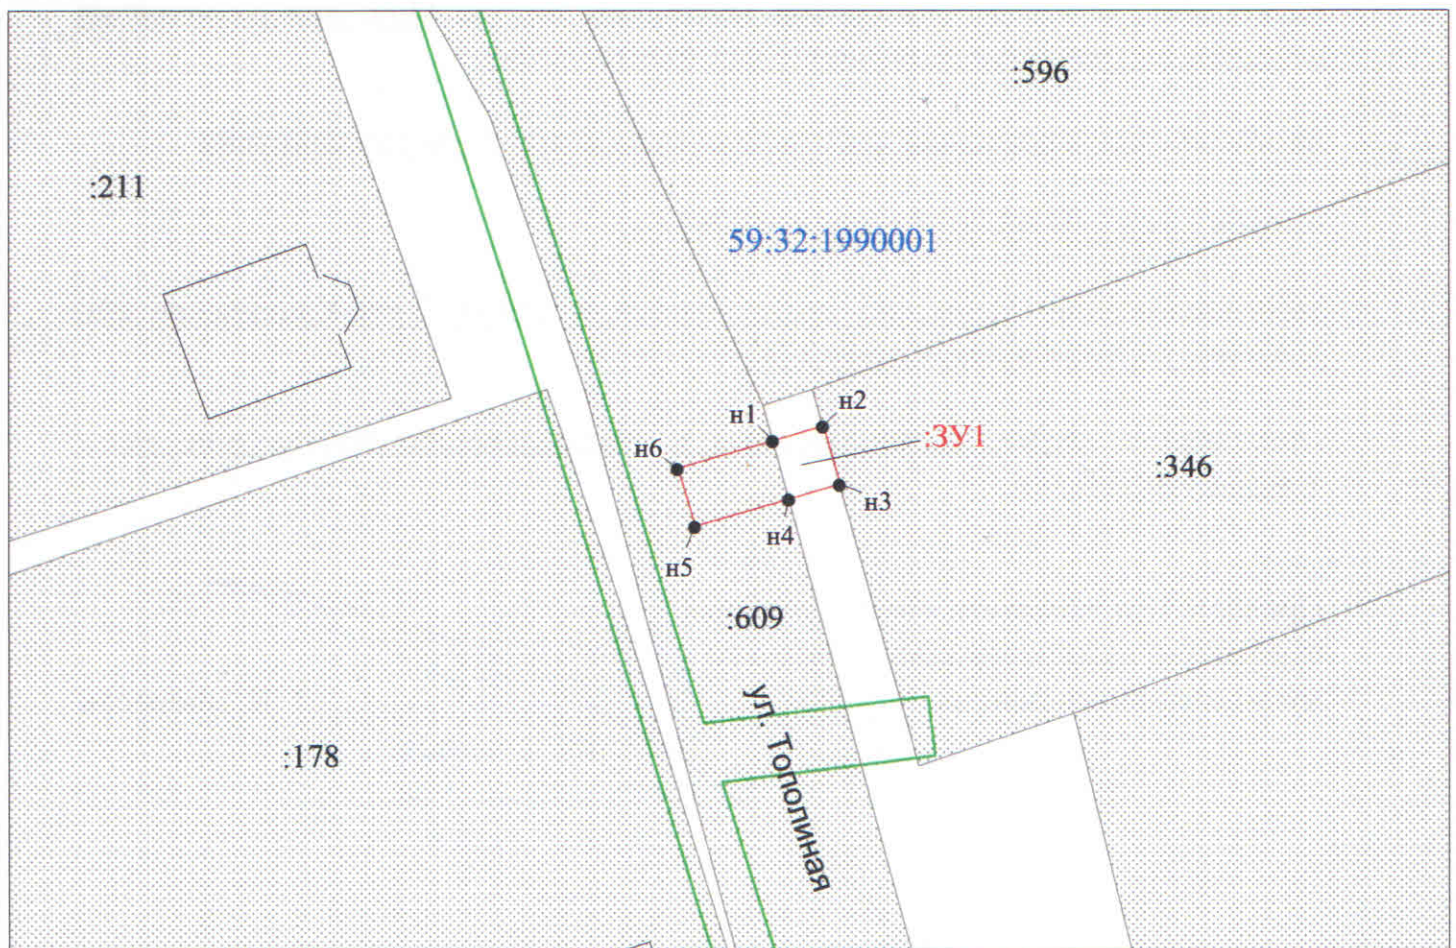

Масштаб 1:500

Заявитель: \_\_\_\_\_ / Егорова И. В.

МП

(подпись, расшифровка подписи)

(для юридических лиц  
и индивидуальных предпринимателей)