



**КОМИТЕТ ИМУЩЕСТВЕННЫХ ОТНОШЕНИЙ
АДМИНИСТРАЦИИ ПЕРМСКОГО МУНИЦИПАЛЬНОГО РАЙОНА**

РЕШЕНИЕ

о размещении объектов № 91

Пермский край
Пермский район

07.03.2017

Комитет имущественных отношений администрации Пермского муниципального района разрешает Акционерному обществу «Газпром газораспределение Пермь» (ИНН 5902183841, ОГРН 2125902017723, почтовый адрес: 614000, г. Пермь, ул. Петропавловская, 43)

размещение объекта «газопровод давлением до 1,2 Мпа, для размещения которого не требуется разрешение на строительство»

на землях государственная собственность на которые не разграничена

на срок 1 год с 07.03.2017 г. по 06.03.2018 г.

Местоположение: Пермский край, Пермский район, Усть-Качкинское с/п. д. Качка, ул. Салычевская, к дому 11.

Приложение: схема предполагаемых к использованию земель или части земельного участка.

Председатель комитета имущественных отношений администрации Пермского муниципального района

(подпись, печать)

Г.В. Мюресов



Схема предполагаемых к использованию земель или части земельного участка

Объект: Газопровод давлением до 1,2 Мпа, для размещения которого не требуется разрешения на строительство

Местоположение: расположенных по адресу: Пермский край, Пермский район, Усть-Качкинское с/п, д. Качка, ул. Салычевская, к дому 11

Площадь земель или части земельного участка, кв.м.: 20

Категория земель: земли населенных пунктов


Вид разрешенного использования: -

Описание границ смежных землепользователей:
От точки н1 до точки н4 - земли общего пользования
От точки н4 до точки н1 - земельный участок с кадастровым номером 59:32:1990001:593

Каталог координат, м

№ точки границы	X	Y
н1	516965.15	2202147.22
н2	516966.88	2202152.01
н3	516963.12	2202153.38
н4	516961.38	2202148.60
н1	516965.15	2202147.22

- Условные обозначения:**
- предполагаемый участок земель, на которых планируется размещение объекта
 - 59.32.2.857 - зоны с особыми условиями использования территории, сведения о которых внесены в ГКН
 - :1 - границы и номер земельного участка, сведения о которых внесены в ГКН
 - :3У1 - обозначение запрашиваемого земельного участка
 - :28 - границы и номер объекта капитального строительства, сведения о которых внесены в ГКН
 - н1 - характерная точка границ земель или части земельного участка
 - - граница кадастрового квартала
 - 59:32:1990001 - номер кадастрового квартала

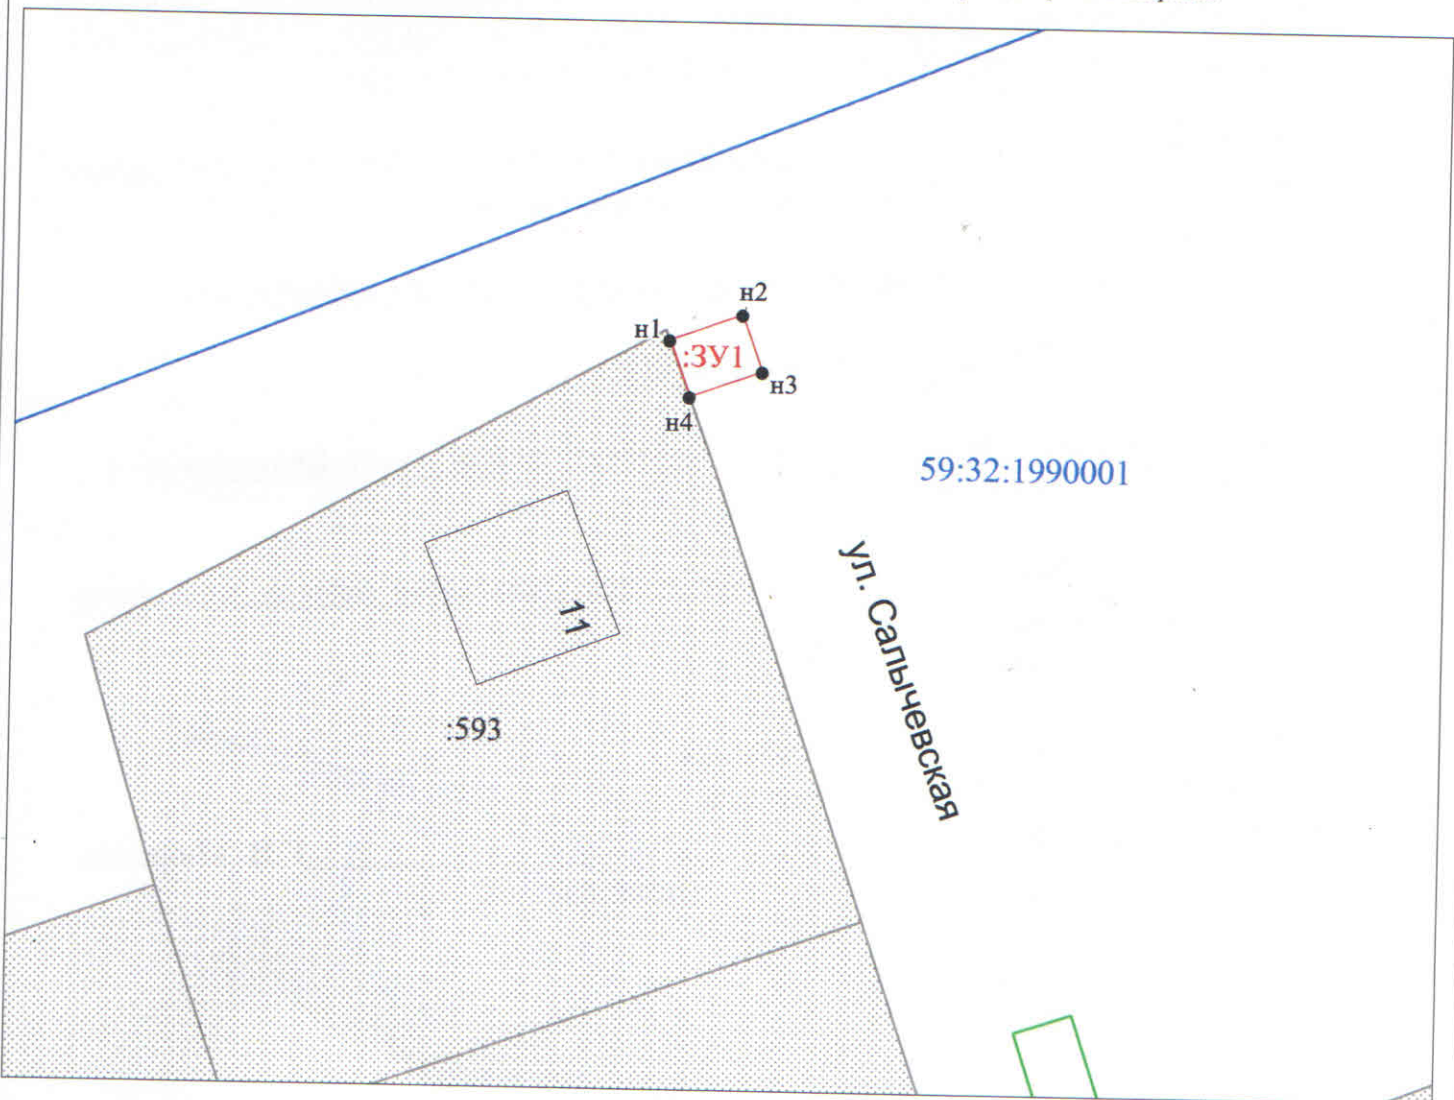

Масштаб 1:500

Заявитель: _____ / Егорова И. В.
 МП (подпись, расшифровка подписи)
 (для юридических лиц и индивидуальных предпринимателей)