



**КОМИТЕТ ИМУЩЕСТВЕННЫХ ОТНОШЕНИЙ  
АДМИНИСТРАЦИИ ПЕРМСКОГО МУНИЦИПАЛЬНОГО РАЙОНА**

**РЕШЕНИЕ** № 79  
о размещении объектов № \_\_\_\_\_

Пермский край  
Пермский район

06.03.2017

Комитет имущественных отношений администрации Пермского муниципального района разрешает Открытому акционерному обществу «Межрегиональная распределительная сетевая компания Урала» (ИНН 6671163413, ОГРН 1056604000970, почтовый адрес: 614016, г. Пермь, ул. Камчатовская, д. 26)

размещение объекта «Строительство ВЛ 0,4 кВ протяженностью 0,23 км для электроснабжения индивидуального жилого дома по адресу: Пермский край, Пермский район, Хохловское с/п, д. Карасье, ул. Пляжная, 7, кадастровый номер земельного участка 59:32:3020003:2726»

на землях государственная собственность на которые не разграничена

на срок 11 месяцев с 06.03.2017 г. по 05.03.2018 г.

Местоположение: Пермский край, Пермский район, Хохловское с/п, д. Карасье, ул. Пляжная.

Приложение: схема предполагаемых к использованию земель или части земельного участка.

Председатель комитета



\_\_\_\_\_  
(подпись, печать)

Г.В. Мюресов

# Схема предполагаемых к использованию земель или части земельного участка :

Объект: «Строительство ВЛ 0,4 кВ протяженностью 0,23 км для электрооборудования индивидуального жилого дома по адресу: Пермский край, Пермский район, Хохловское с/п, д. Карасье, ул. Пляжная, 7 кад. номер зем. участка 59:32:3020003:2726»

Местоположение : Пермский край, Пермский район, Хохловское с/п, д.


Карасье, ул. Пляжная

Категория земель : Земли населенных пунктов

Вид разрешенного использования : -

Площадь : 3У1-800 кв.м.

№	X	Y
1	2237239.93	541933.52
2	2237242.46	541930.42
3	2237222.54	541913.89
4	2237222.5	541914.01
5	2237216.45	541912.01
6	2237012.09	541845.3
7	2237012.4	541844.34
8	2237220.54	541912.24
9	2237217.11	541909.39
10	2237200.05	541903.85
11	2237175.90	541895.99
12	2237151.55	541888.07
13	2237123.17	541878.85
14	2237093.61	541869.24
15	2237060.62	541858.52
16	2237012.85	541842.98
17	2237010.28	541846.37
18	2237215.17	541913.27
1	2237239.93	541933.52

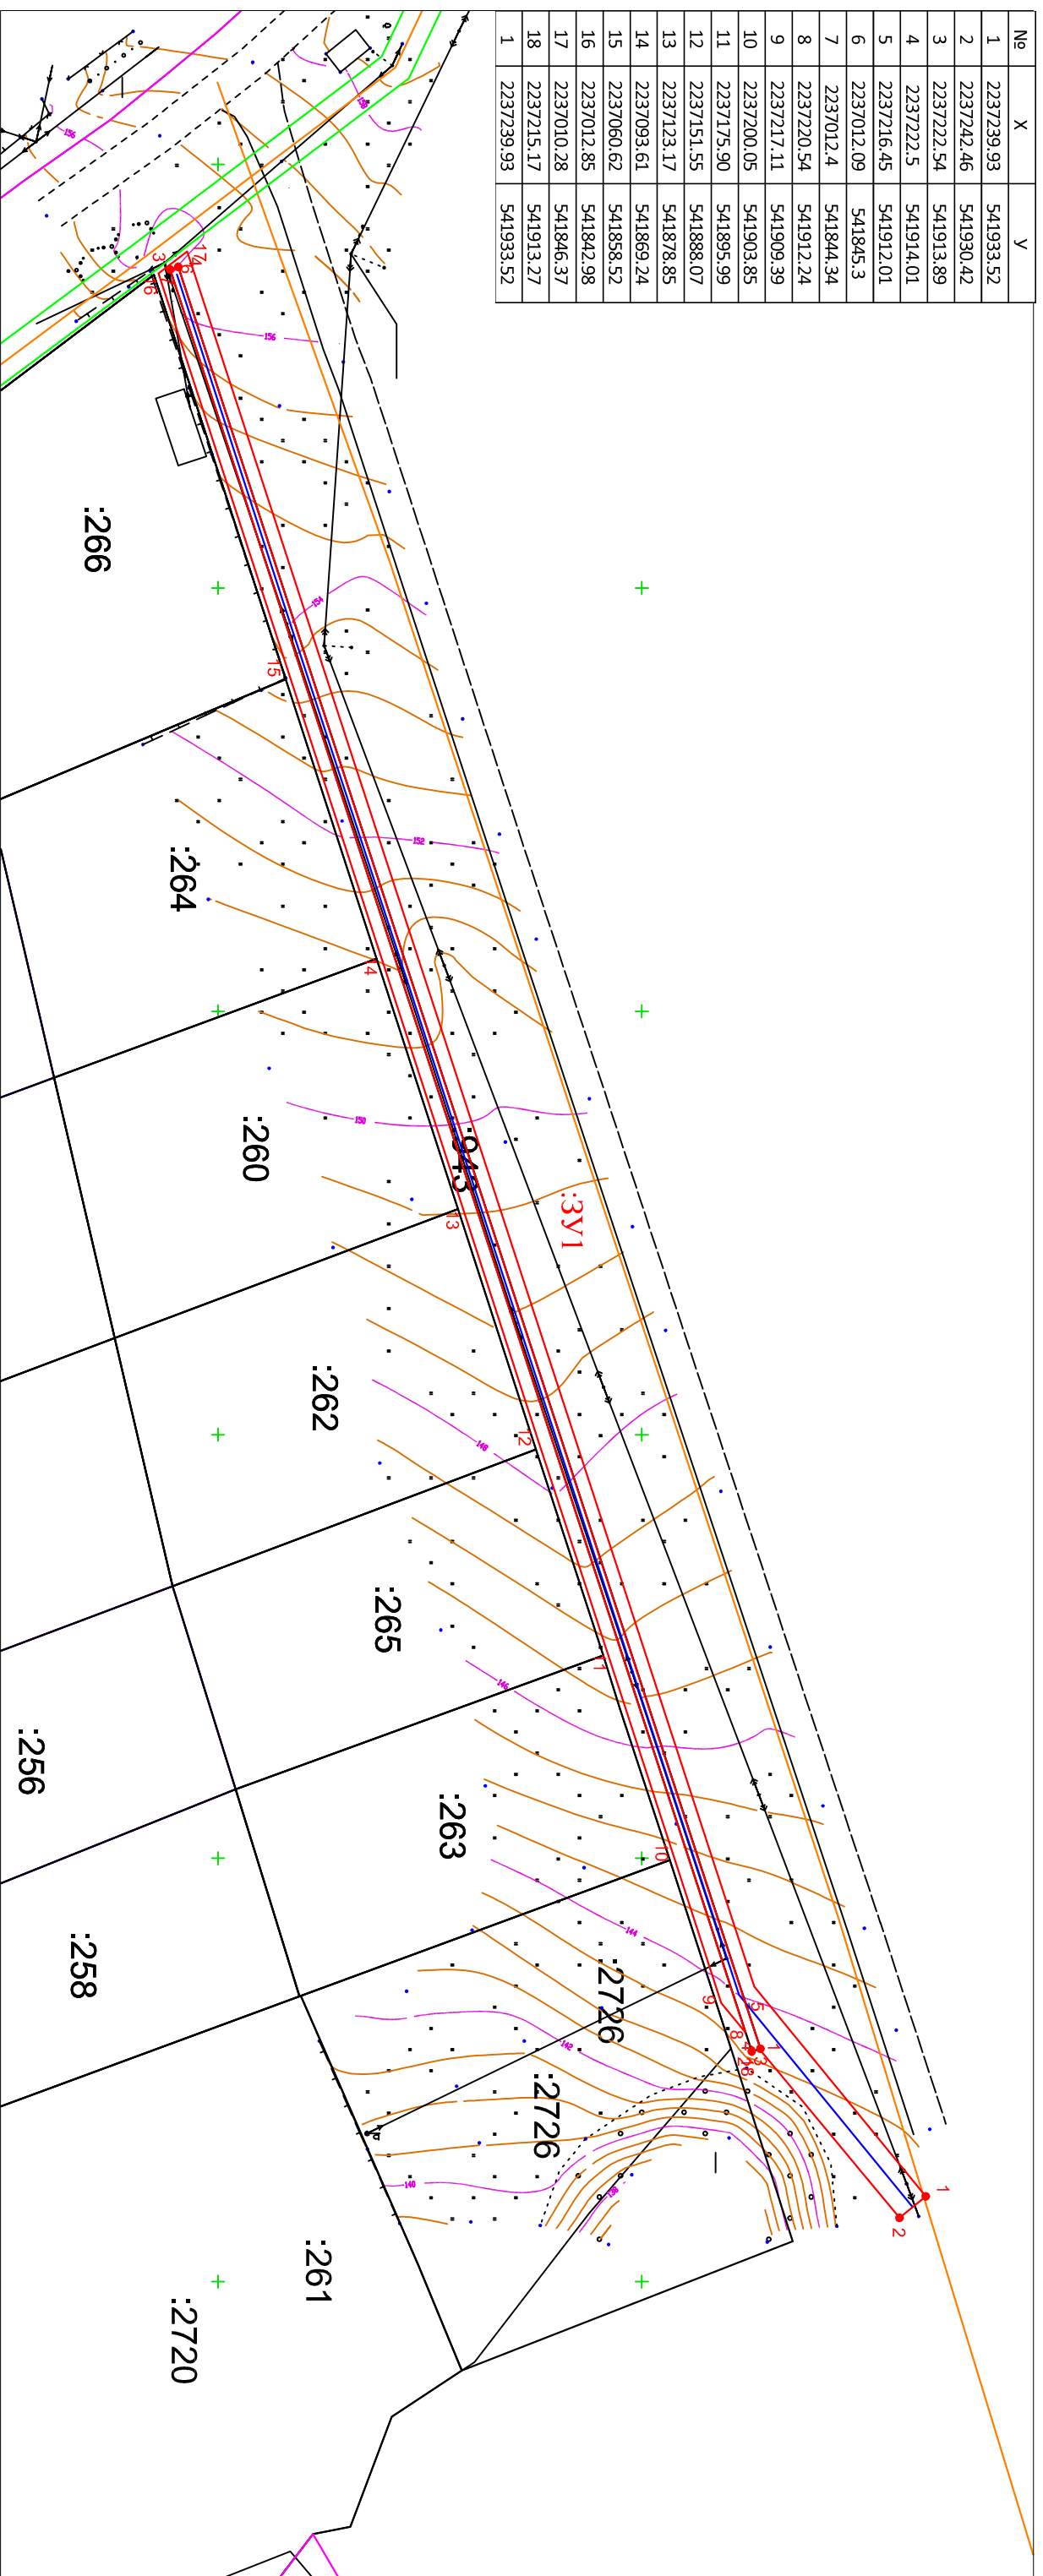

Условные обозначения:

— границы земельных участков, установленных в соответствии с земельным законодательством

▨ обозначение образуемого земельного участка

59:30:2102001 -нашлись номера кадастровых кварталов

:141 -нашлись кадастрового номера земельного участка

:3У1 -обозначение земельного участка, образуемого под объект

1 -обозначение поворотной точки полосы отвода

— обозначение оси сооружения

М 1:500

Ботова Д.А.