



**КОМИТЕТ ИМУЩЕСТВЕННЫХ ОТНОШЕНИЙ
АДМИНИСТРАЦИИ ПЕРМСКОГО МУНИЦИПАЛЬНОГО РАЙОНА**

РЕШЕНИЕ _____ 101
о размещении объектов № _____

Пермский край
Пермский район

10.03.2017

Комитет имущественных отношений администрации Пермского муниципального района разрешает Открытому акционерному обществу «Межрегиональная распределительная сетевая компания Урала» (ИНН 6671163413, ОГРН 1056604000970, почтовый адрес: 614017, г. Пермь, ул. Инженерная, д. 17)

размещение объекта «Строительство КТП, КТПП, ВЛ 10 кВ, ВЛ 0,4 кВ. Реконструкция РУ 10кВ ПС 110/10 КВ Кондратово для электроснабжения объекта по адресу: Пермский край, пермский район, Кондратовское с/п, д.Кондратово (№4500037704)»

на землях государственная собственность на которые не разграничена

на срок 1год с 10.03.2017 г. по 09.03.2018 г.

Местоположение: Пермский край, Пермский район, Кондратовское с/п, д. Кондратово.

Приложение: схема предполагаемых к использованию земель или части земельного участка.

Председатель комитета
имущественных отношений администрации
Пермского муниципального района



(подпись, печать)

Г.В. Мюресов

Схема расположения земельного участка на кадастровом плане территории М 1:5000

Приложение к решению
о размещении объектов
№ 101 от 10.03.2017


Объект: "Строительство КТП, КТПП, ВЛ 10 кВ, ВЛ 0.4 кВ.
Реконструкция РУ 10 кВ ПС 110/10 кВ Кондратово для
электроснабжения объекта по адресу: Пермский край, Пермский район, Кондратовское с/п, д.Кондратово (№4500037704)".

Местоположение: Пермский край, Пермский район, д.Кондратово.
Категория земель: Земли населенных пунктов
Вид разрешенного использования земельного участка: градостроительные регламенты не действуют
Цель использования: для размещения отвода под строительство линейных объектов классом напряжения до 35 кВ.

Каталог координат характерных поворотных точек границы земельного участка в МСК 59

Обозначение характерных поворотных точек границы	X	Y
1	2223960.54	515700.72
2	2224118.64	515509.59
3	2223955.66	515696.38
4	2224106.46	515507.57
5	2224069.1	515475.27
6	2223934.68	515644.72
7	2223929.36	515644.92
8	2224061.72	515470.75
9	2224020.78	515435.67
10	2223867.31	515624.44
11	2223863.76	515622
12	2224012.45	515433.28
13	2223966.21	515396.6
14	2223817.15	515584.35
15	2223813.88	515581.64
16	2223961.09	515389.06
17	2223916.85	515354.44
18	2223768.17	515542.92
19	2223763.78	515540.72
20	2223911.01	515351.28
21	2223868.6	515317.55
22	2223716.95	515507.27
23	2223712.87	515504.28
24	2223862.3	515311.28
25	2223815.44	515275.29
26	2223668.6	515466.16
27	2223664.32	515464.24
28	2223809.83	515272.59
29	2223768.49	515237.75
30	2223617.33	515426.9
31	2223613.21	515424.23
32	2223760.93	515234.96
33	2223717.45	515197.39
34	2223567.19	515386.12
35	2223563.81	515384.27
36	2223711.01	515194.22
37	2223662.04	515157.45
38	2223510.21	515339.16
39	2223507.39	515337.06
40	2223659.91	515149.44

Исходный земельный
с КН 59:32:0000000:13087

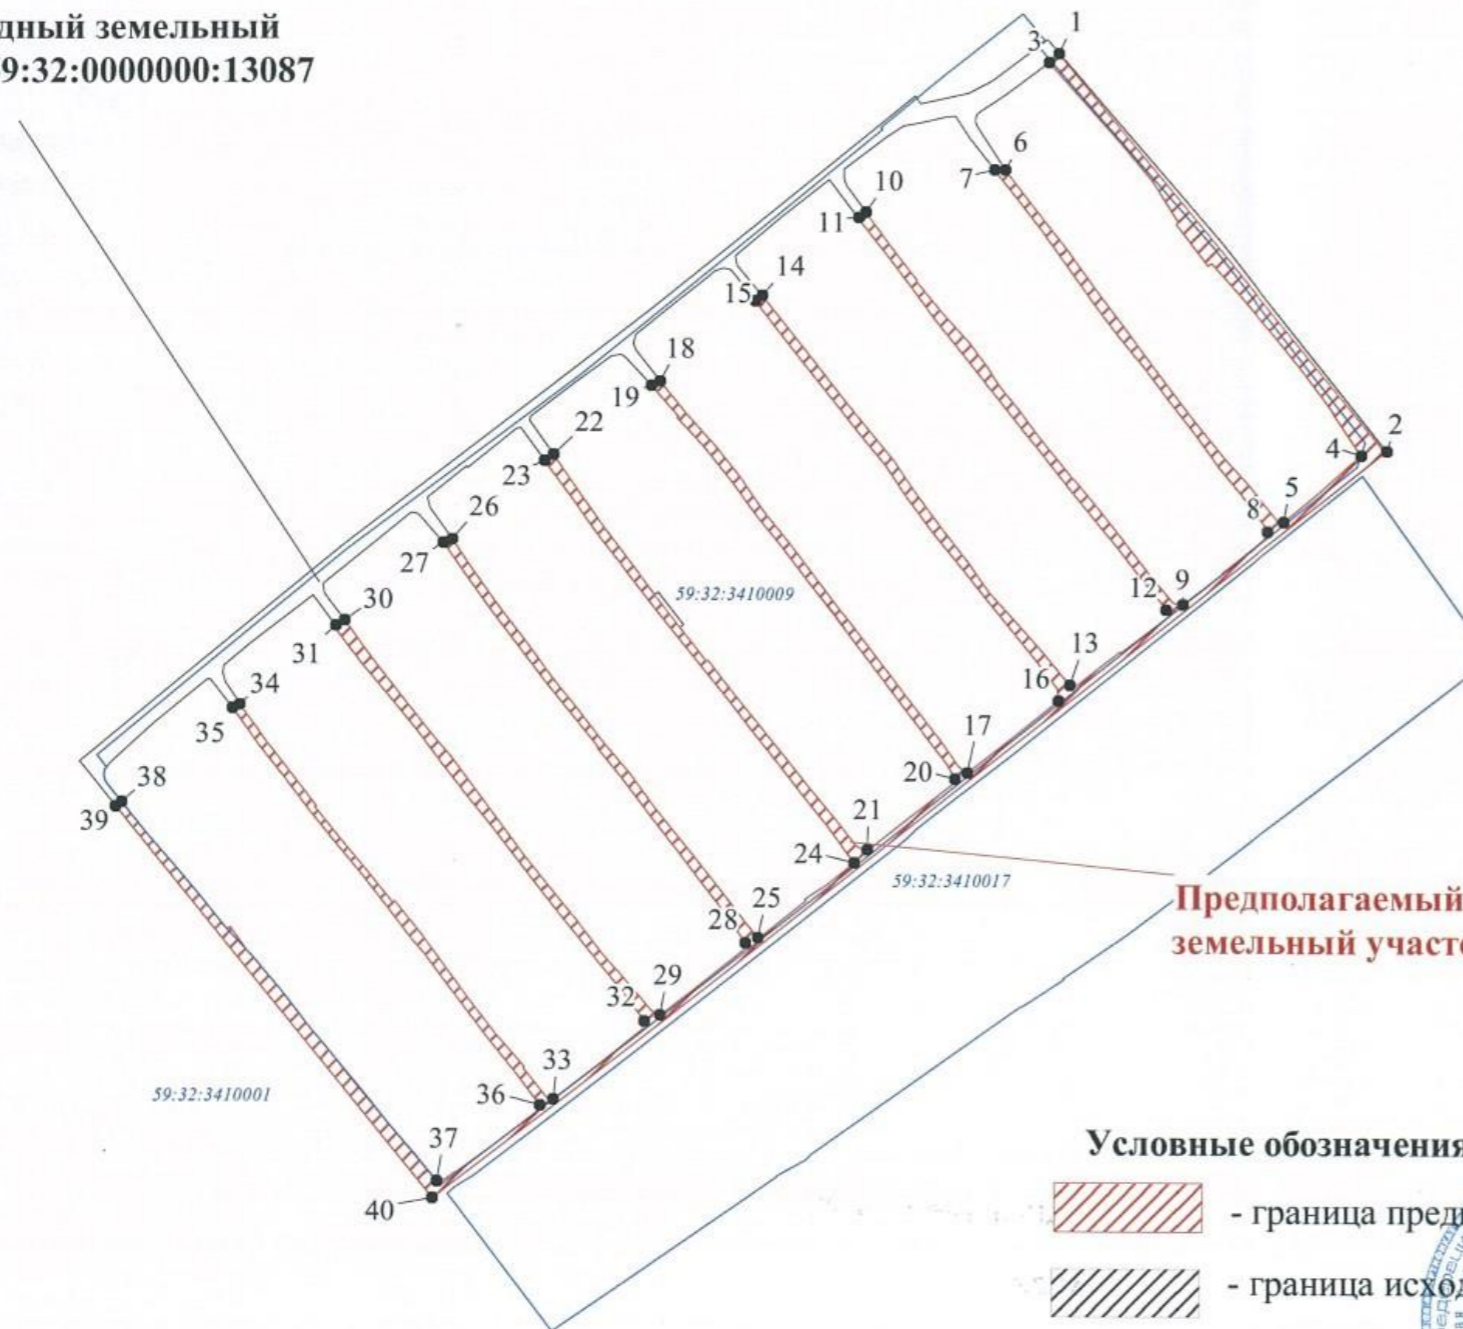

Предполагаемый к использованию
земельный участок S= 13 282,3 кв.м

Условные обозначения:

- граница предполагаемого ЗУ
- граница исходного ЗУ
- граница кадастровых кварталов

МРСК
УРАЛА
С.А. Редусе