



**КОМИТЕТ ИМУЩЕСТВЕННЫХ ОТНОШЕНИЙ
АДМИНИСТРАЦИИ ПЕРМСКОГО МУНИЦИПАЛЬНОГО РАЙОНА**

Разрешение на использование земель или земельного участка,
находящегося в муниципальной собственности или государственная
собственность на которые не разграничена

13.03.2017

№ 13

Пермский край, Пермский район

Выдано Акционерному обществу «Транснефть-Прикамье» (ИНН 1645000340,
ОГРН 1021601763820, почтовый адрес: 420061, Республика Татарстан,
г. Казань, ул. Н. Ершова, д. 26а).

На право использования земель или земельного участка, общей площадью
4615 кв.м., в соответствии с приложенной схемой границ земельного участка
(Приложение № 1)

В целях: для реконструкции линейных объектов федерального, регионального
и местного значения объекта: «МН Сургут-Полоцк, Ду-1000, 1265,1 км на
переходе через автодорогу. Реконструкция»

Срок использования: с 13.03.2017 года по 31.12.2017 года

Особые условия использования:

1. Данное разрешение не дает право на строительство или реконструкцию объектов капитального строительства.

2. В случае, если использование земель или земельного участка, либо его части, на основании данного разрешения привело к порче либо уничтожению плодородного слоя почвы в границах таких земель или земельного участка, либо его части, лицу, которому выдано данное разрешение обязано:

1) привести такие земли или земельный участок, либо его части в состояние, пригодное для их использования в соответствии с разрешенным использованием;

2) выполнить необходимые работы по рекультивации таких земель или земельного участка, либо его части.

Председатель комитета



(подпись, печать)

Г.В. Мюресов

Схема предполагаемых к использованию земель или части земельного участка

Объект: «МН Сургут-Полоцк, Ду-1000, 1265,1 км на переходе через автодорогу. Реконструкция»


Местоположение: Пермский край, Пермский муниципальный район, Култаевское сельское поселение

Площадь земельного участка или части земельного участка: 4615 м.кв.

Категория земель: земли сельскохозяйственного назначения

Вид разрешенного использования: реконструкция линейных объектов федерального, регионального или местного значения

Система координат МСК 59

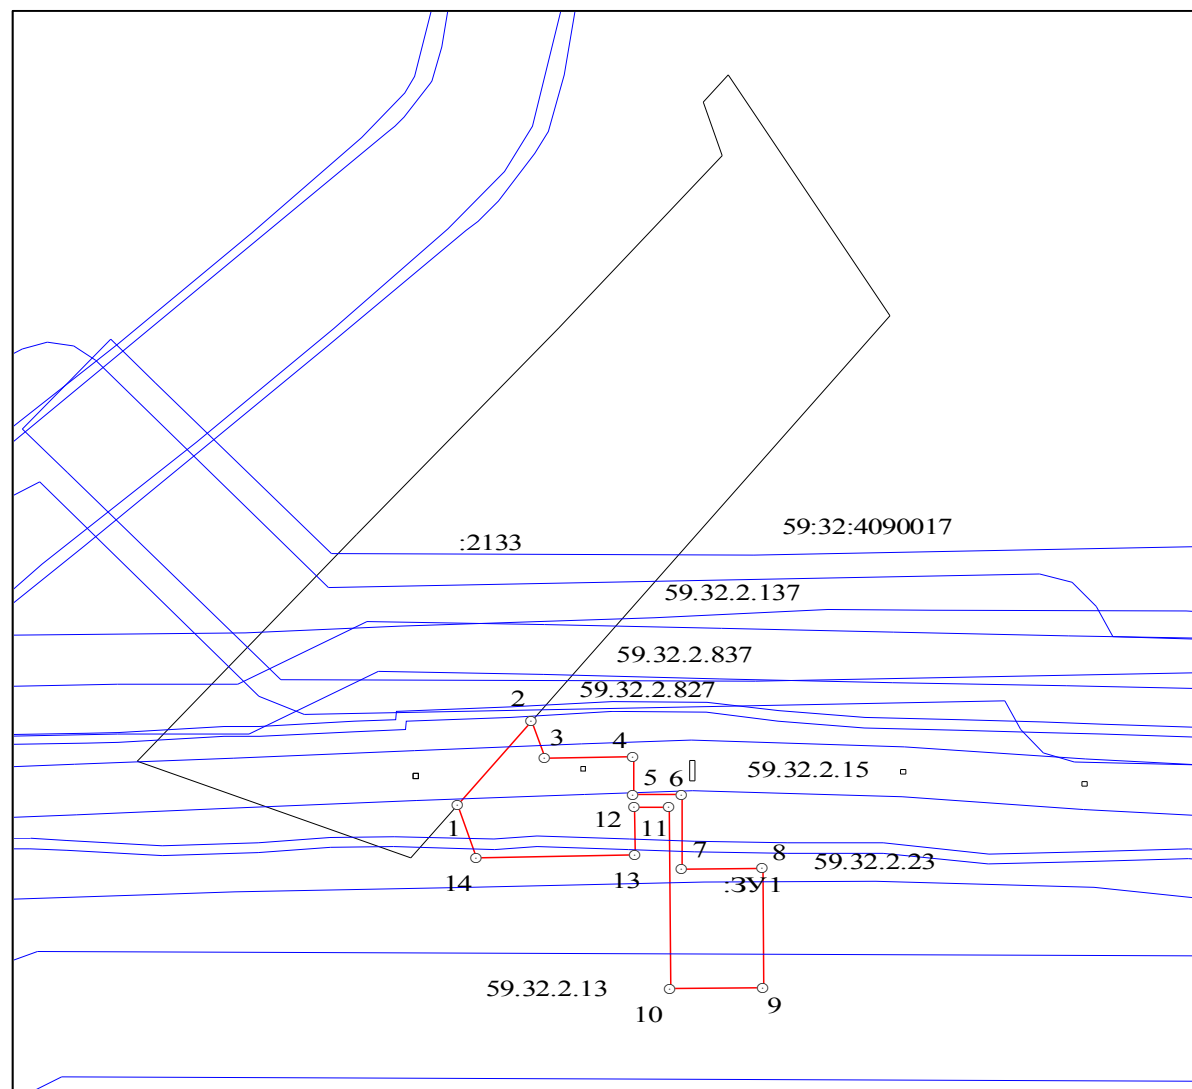

Масштаб 1:3000

№ точки	Каталог координат, м	
	X	Y
1	492304,40	2203373,10
2	492337,66	2203402,50
3	492322,76	2203407,92
4	492323,37	2203442,94
5	492308,36	2203443,20
6	492308,52	2203462,13
7	492278,81	2203462,36
8	492279,07	2203494,26
9	492231,77	2203494,64
10	492231,48	2203457,74
11	492303,48	2203457,16
12	492303,36	2203443,29
13	492284,38	2203443,62
14	492283,28	2203380,79
15	492319,69	2203422,00
16	492319,69	2203424,00
17	492317,69	2203424,00
18	492317,69	2203422,00

Условные обозначения:

- - проектируемая граница земельного участка
- - граница ранее учтенного земельного участка
- - граница территориальных зон, зон с особыми условиями использования территории
- **1** - поворотная точка границы земельного участка
- 59:32:4090017 - номер кадастрового квартала
- ЗУ1 - Обозначение образуемого земельного участка
- :2133 - кадастровый номер ранее учтенного земельного участка

Описание границ смежных землепользователей:

от т.1 до т.2 - 59:32:4090017:2133

Заявитель: _____ / _____