



**КОМИТЕТ ИМУЩЕСТВЕННЫХ ОТНОШЕНИЙ
АДМИНИСТРАЦИИ ПЕРМСКОГО МУНИЦИПАЛЬНОГО РАЙОНА**

РЕШЕНИЕ
о размещении объектов № 104

Пермский край
Пермский район

20.03.2017

Комитет имущественных отношений администрации Пермского муниципального района разрешает Куртееву Леониду Александровичу (паспорт 57 11 № 859883 выдан 18.07.2012 ОУФМС России по Пермскому краю в Пермском районе, почтовый адрес: 614524, Пермский край, Пермский район, с. Усть-Качка, ул. Победы, д. 42, кв. 40)

размещение объекта «водопровод распределительный, для размещения которого не требуется разрешение на строительство»

на землях государственная собственность на которые не разграничена

на срок 11 месяцев с 20.03.2017 г. по 19.02.2018 г.

Местоположение: Пермский край, Пермский район, п. Красный Восход, ул. Новосельская, к участку 59:32:2000001:969.

Приложение: схема предполагаемых к использованию земель или части земельного участка.

Председатель комитета имущественных отношений администрации Пермского муниципального района _____

(подпись, печать)

Г.В. Мюресов



Схема предполагаемых к использованию земель или части земельного участка

Объект: Водопровод распределительный, для размещения которого не требуется разрешение на строительство

Местоположение: Пермский край, Пермский район, п. Красный Восход, ул. Новосельская, к участку 59:32:2000001:969

Площадь земель или части земельного участка, кв. м.: 567

Категория земель: земли населенных пунктов

Вид разрешенного использования: -


Система координат - МСК 59.

Описание границ смежных землепользователей:

От точки н1 до точки 1, от точки 1 до точки 2,
от точки 2 до точки н2

- земельный участок с кадастровым номером 59:32:2000001:969

Координаты, м		
Обозначение характерных точек границ	X	Y
н1	515697.31	2201314.97
1	515699.75	2201322.61
2	515706.70	2201344.27
н2	515720.34	2201386.73
н3	515712.80	2201389.47
н4	515702.96	2201358.28
н5	515691.04	2201316.80

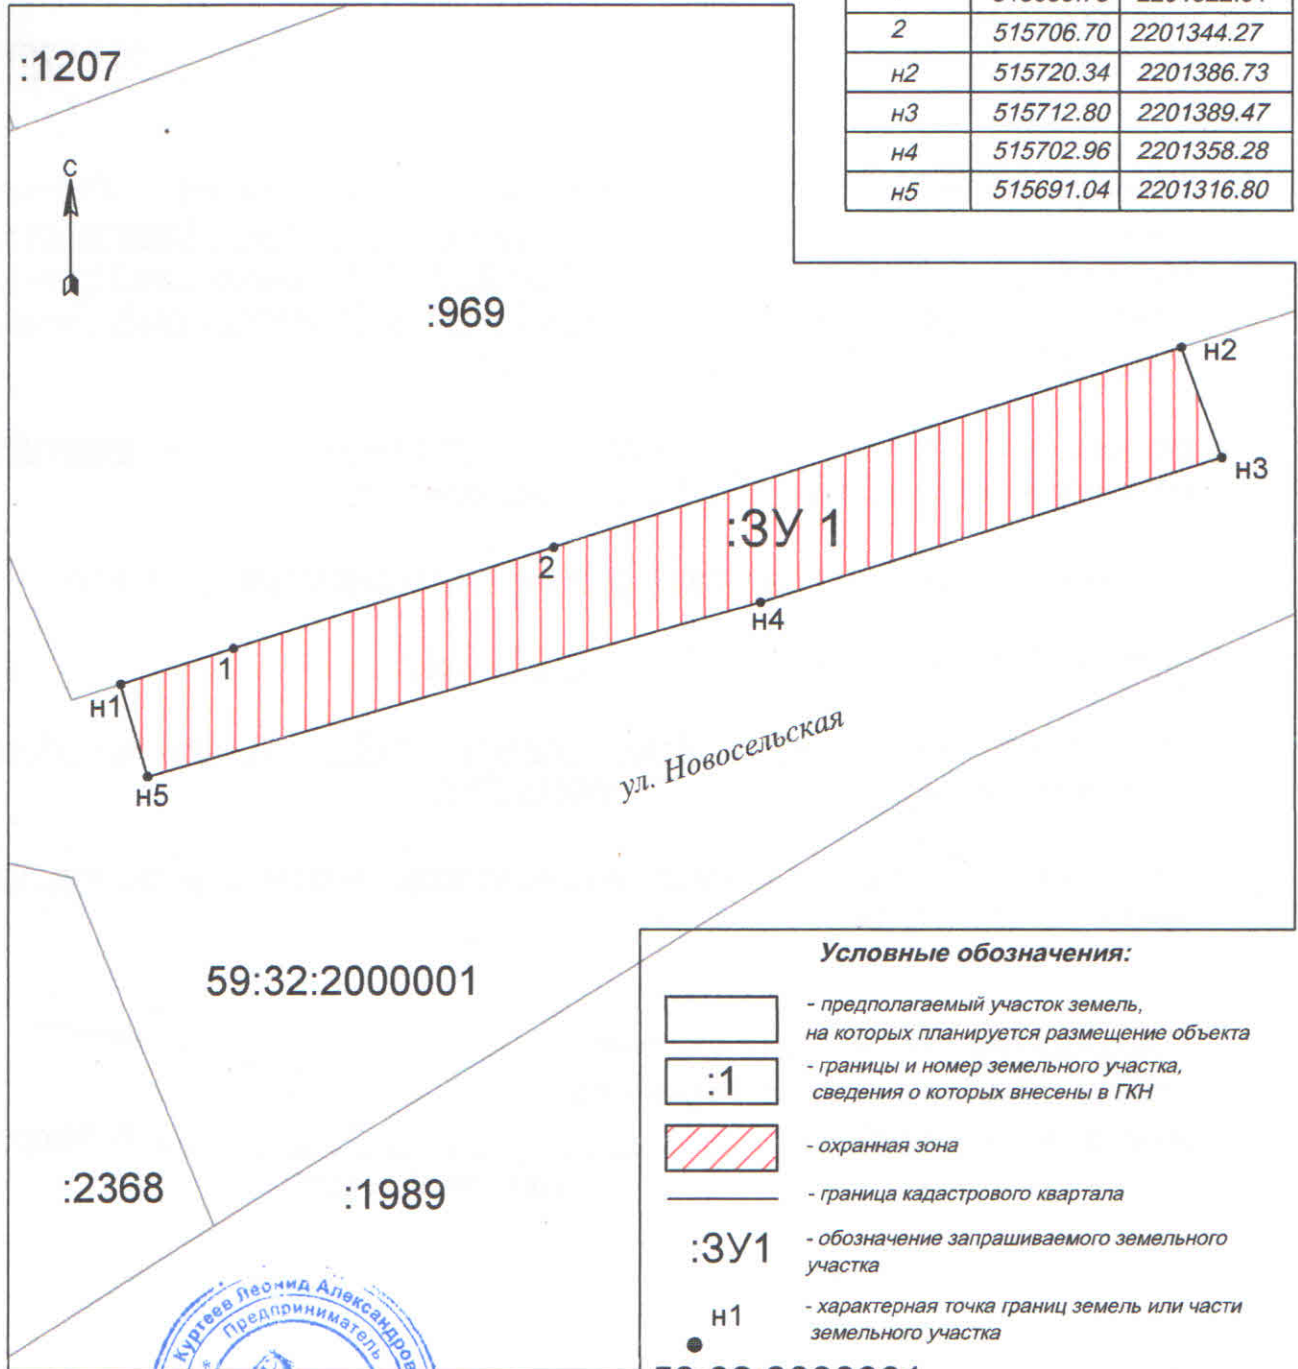

Условные обозначения:

- предполагаемый участок земель, на которых планируется размещение объекта
- границы и номер земельного участка, сведения о которых внесены в ГКН
- охранный зона
- граница кадастрового квартала
- обозначение запрашиваемого земельного участка
- характерная точка границ земель или части земельного участка

59:32:2000001 - номер кадастрового квартала

Масштаб 1:500



Заявитель:

(для юридических лиц
и индивидуальных предпринимателей)

(подпись, расшифровка подписи)