



**КОМИТЕТ ИМУЩЕСТВЕННЫХ ОТНОШЕНИЙ
АДМИНИСТРАЦИИ ПЕРМСКОГО МУНИЦИПАЛЬНОГО РАЙОНА**

РЕШЕНИЕ _____ 119
о размещении объектов № _____

Пермский край
Пермский район

29.03.2017

Комитет имущественных отношений администрации Пермского муниципального района разрешает Открытому акционерному обществу «Межрегиональная распределительная сетевая компания Урала» (ИНН 6671163413, ОГРН 1056604000970, почтовый адрес: 614017, г. Пермь, ул. Инженерная, д. 17)

размещение объекта «Строительство КТП, КТПП, ВЛ 10 кВ, ВЛ 0,4 кВ. Реконструкция РУ 10 кВ ПС 110/10 КВ Кондратово для электроснабжения объекта по адресу: Пермский край, пермский район, Кондратовское с/п, д.Кондратово (№4500037704)»

на землях государственная собственность на которые не разграничена

на срок 1 год с 29.03.2017 г. по 28.03.2018 г.

Местоположение: Пермский край, Пермский район, Кондратовское с/п, д. Кондратово.

Приложение: схема предполагаемых к использованию земель или части земельного участка.

Председатель комитета
имущественных отношений администрации
Пермского муниципального района

Г.В. Мюресов

(подпись, печать)



Схема предполагаемых к использованию земель или части земельного участка на кадастровом плане территории М 1:1000


Местоположение: Пермский край, Пермский район, Кондратовское с/п, д. Кондратово

Площадь земельного участка 354.59 кв.м

Категория земель: земли населенных пунктов

Вид разрешенного использования земельного участка: _____

Цель использования: для размещения отвода под строительство линейных объектов классом напряжения до 35 кВ. "Строительство КТП, КТПП, ВЛ 10 кВ, ВЛ 0,4 кВ. Реконструкция РУ 10 кВ ПС 110/10 кВ Кондратово для электроснабжения объекта по адресу: Пермский край, Пермский район, Кондратовское с/п, д. Кондратово (№4500037704)"

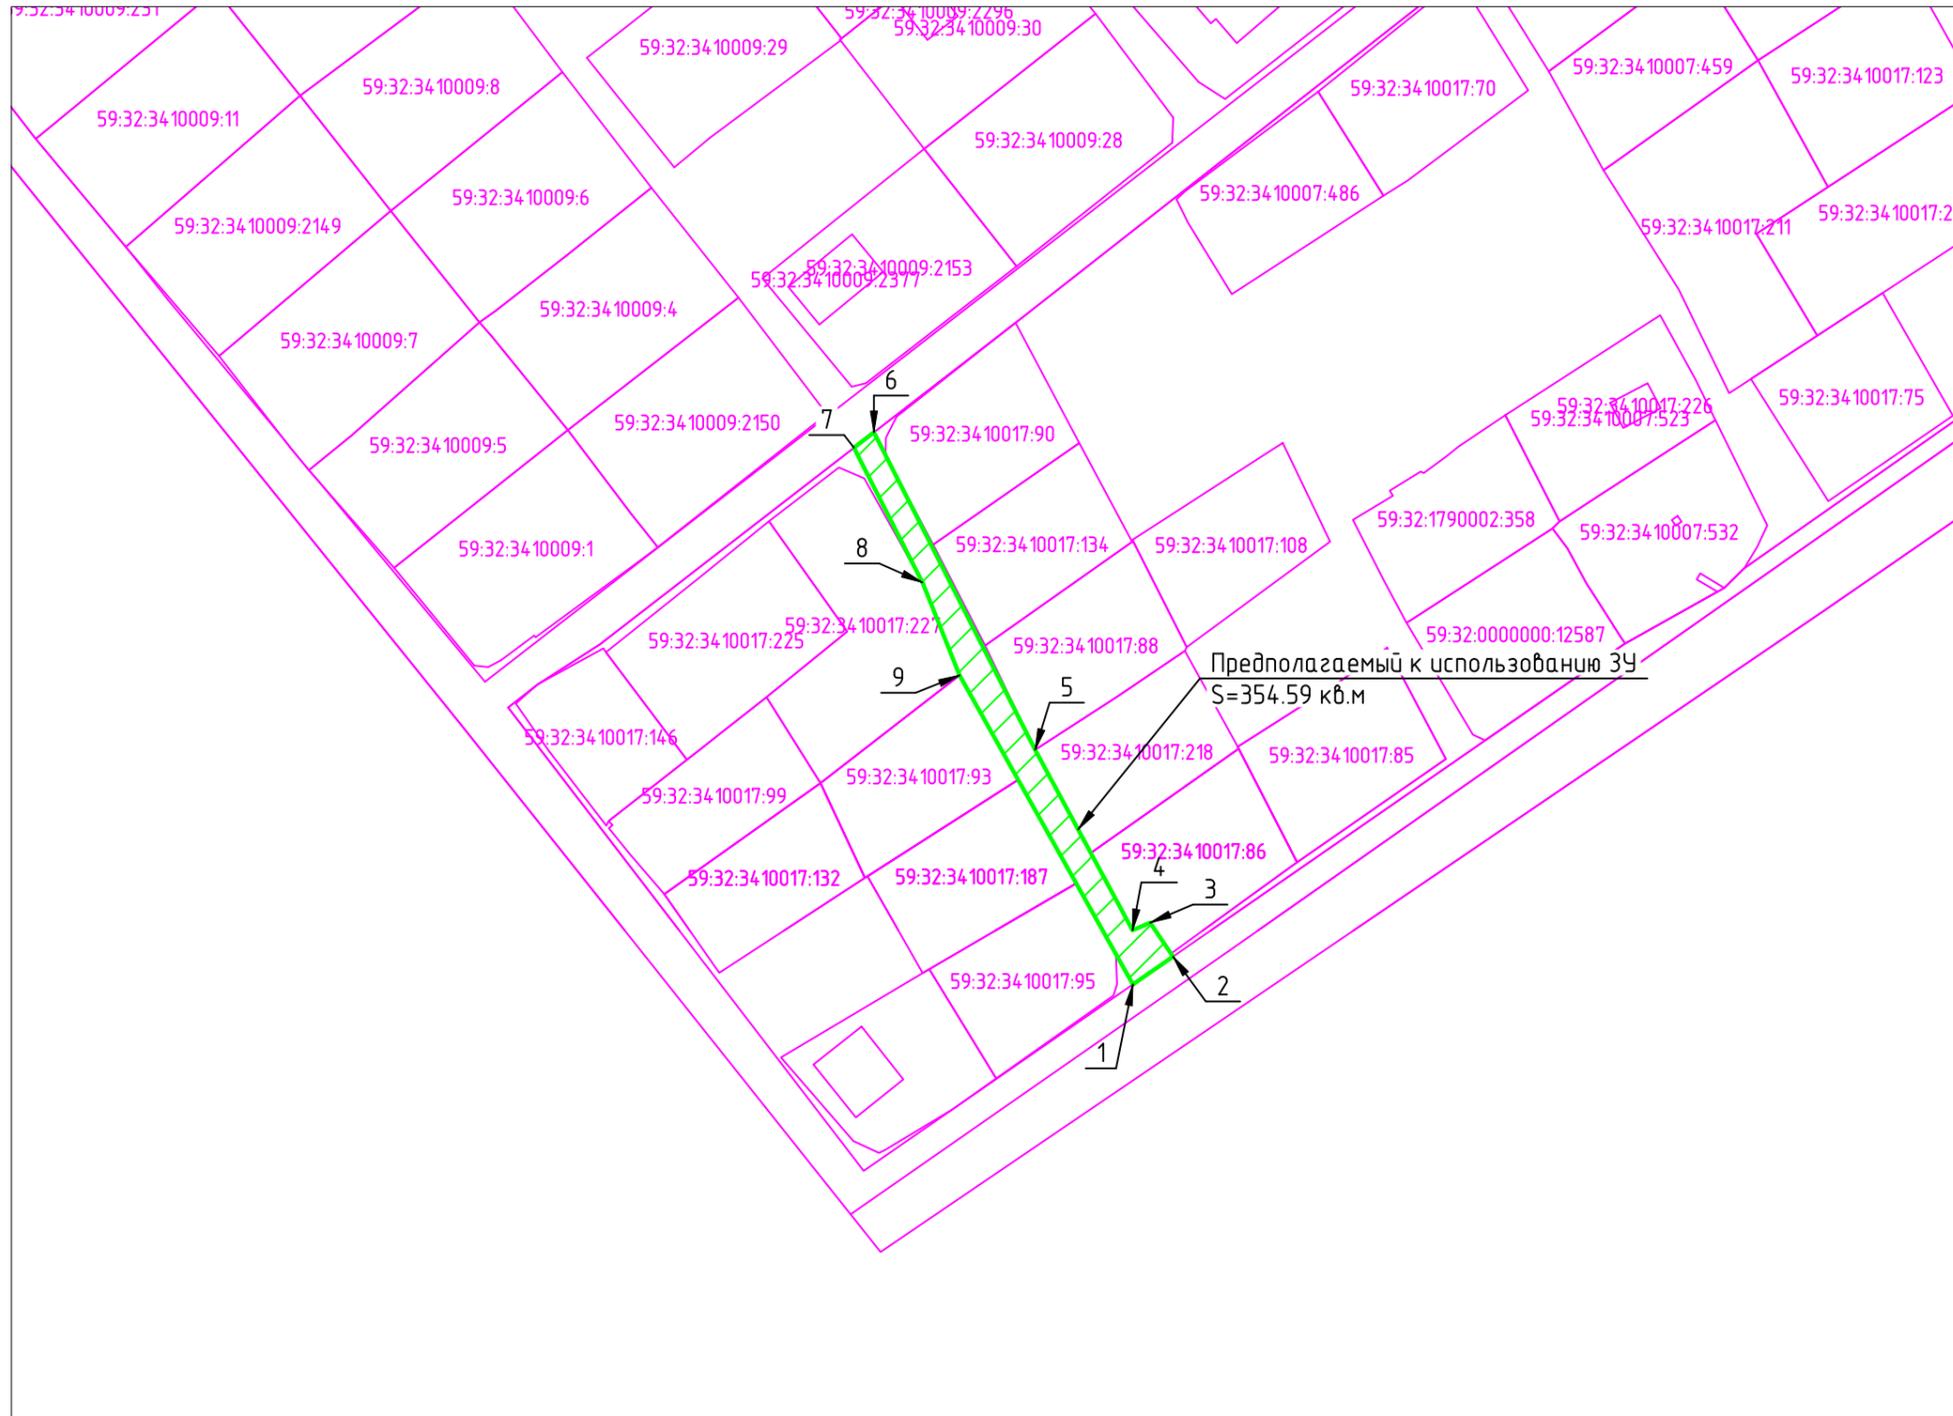

Каталог координат характерных поворотных точек границы земельного участка в МСК 59

Обозначения характерных поворотных точек границы	X	Y
1	2223755,23	515112,36
2	2223760,95	515116,23
3	2223757,67	515121,09
4	2223755,17	515120,03
5	2223741,4	515145,55
6	2223718,58	515190,45
7	2223715,75	515188,27
8	2223725,43	515169,22
9	2223730,7	2223730,7

Условные обозначения

 - граница предполагаемого ЗУ

 - граница исходного ЗУ

Заявитель: _____
М.П. (для юридических лиц и индивидуальных предпринимателей)