



на сайт

**КОМИТЕТ ИМУЩЕСТВЕННЫХ ОТНОШЕНИЙ
АДМИНИСТРАЦИИ ПЕРМСКОГО МУНИЦИПАЛЬНОГО РАЙОНА**

РЕШЕНИЕ

о размещении объектов № 132

Пермский край
Пермский район

06.04.2017

Комитет имущественных отношений администрации Пермского муниципального района разрешает Публичному акционерному обществу междугородной и международной электрической связи «Ростелеком» (ИНН 7707049388, ОГРН 1027700198767, почтовый адрес: 191002, г. Санкт-Петербург, ул. Достоевского, 15)

размещение объекта «телефонная канализация к жилому дому по ул. Парковая»

на землях государственная собственность на которые не разграничена

на срок 11 месяцев с 06.04.2017 г. по 06.03.2018 г.

Местоположение: Пермский край, Пермский район, Култаевское с/п, с. Култаево, ул. Парковая, 2а, 4а

Приложение: схема предполагаемых к использованию земель или части земельного участка.

Председатель комитета
имущественных отношений
администрации Пермского
муниципального района

(подпись, печать)



Г.В. Мюресов

Схема предполагаемых к использованию земель или части земельного участка

Объект: телефонная канализация к жилому дому по ул.Парковая
 Местоположение: с.Култаево, ул.Перковая, 2а, 4а
 Площадь земель: 8 кв.м
 Категория земель: земли населенных пунктов

Каталог координат, м
 Система координат МСК-59


Обозначение местности	Координаты, м	
	X	Y
точка границы		
1	505151.22	2213430.98
2	505148.00	2213431.78
3	505147.22	2213428.48
4	505148.00	2213427.28

Описание границ смежных землепользователей:

от т.н1 до т.н3 - муниципальные земли
 от т.н3 до т.н4 - 59:32:0680001:8818(1) (Аренда: Ковыляева Мария Викторовна)
 от т.н4 до т.н1 - муниципальные земли

Условные обозначения:

- 59:32:0680001** - кадастровый номер кадастрового квартала
- :4377** - номер учтенного земельного участка
- граница кадастрового квартала
- :ЗУ1** - обозначение образуемого земельного участка
- н1, н2, н3, н4** - характерная точка границы, сведения о которой позволяют однозначно определить ее положение на местности
- граница смежного земельного участка
- граница земель, предполагаемых к использованию
- охранный зона КП 10КВ Ф. КУЛТАЕВО ОТ ПС «КУЛТАЕВО»

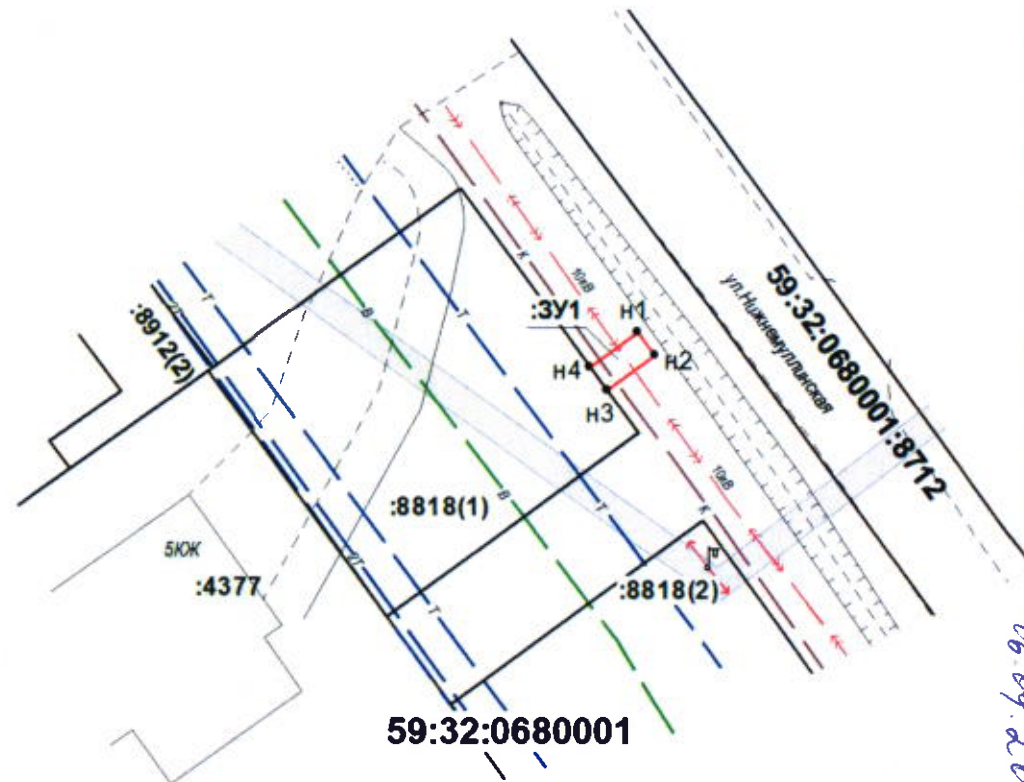

Масштаб 1:500

Ростелеком

Заявитель: *Чуманов*

(подпись, раскифровка подписи)

06.04.2017 № 0132

Проставлено к решению от